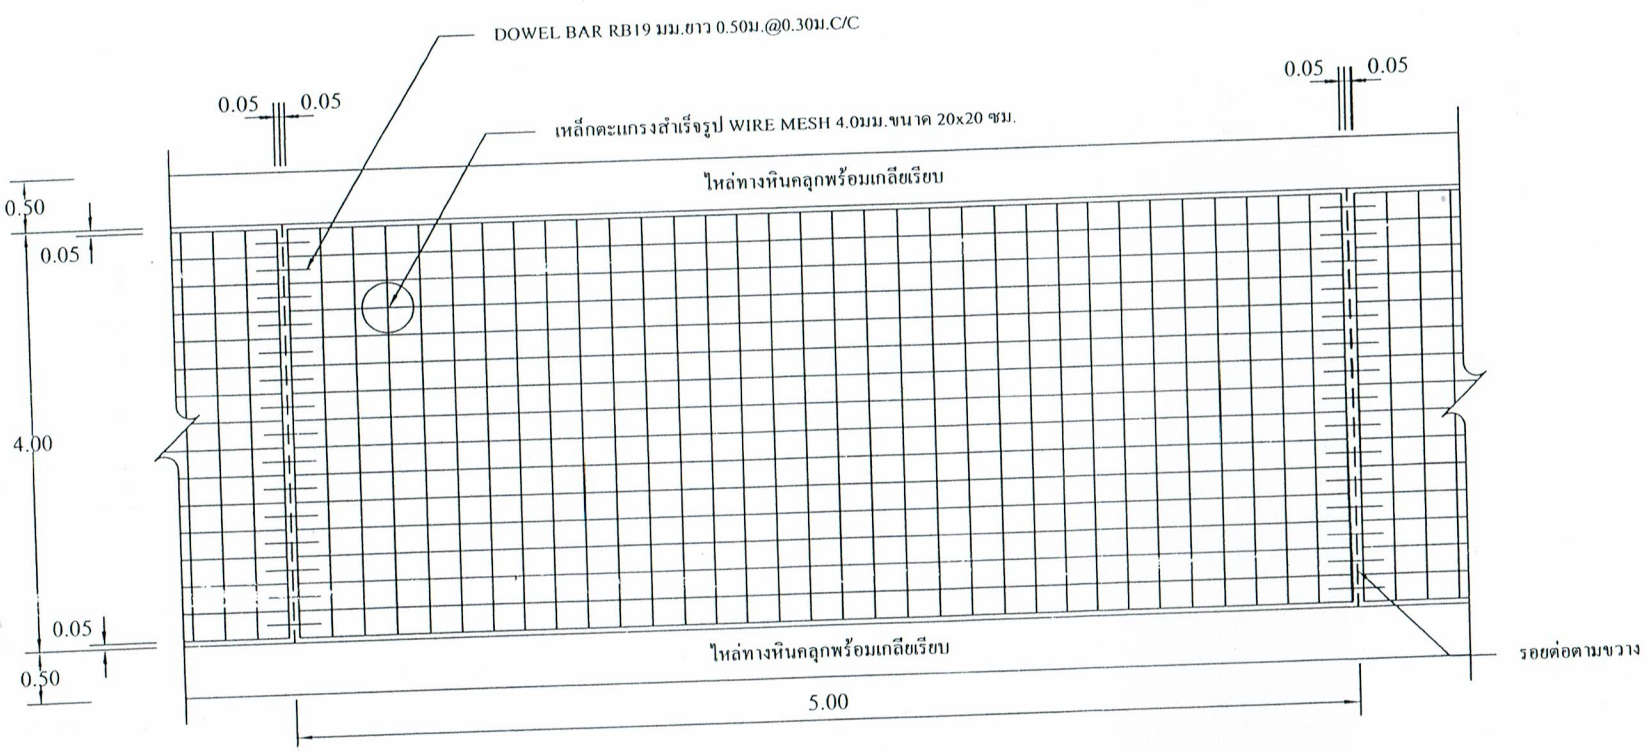

รูปแปลนแสดงการเสริมเหล็กและรอยต่อ

NOT TO SCALE

ตำแหน่งถูกต้อง

(นายโกวิท ศรีแก้ว)

หัวหน้าฝ่ายก่อสร้าง

สำรวจ	ผู้ช่วยช่างโยธา
	(นายมนตรี รัตนะ)
เขียนแบบ	ผู้ช่วยช่างเขียนแบบ
	(นายสันติสุข ทองสุวรรณ์)
ตรวจ	หัวหน้าฝ่ายก่อสร้าง
	(นายธนวัฒน์ จันทวี) นายช่างโยธา รักษาการแทน หัวหน้าฝ่ายก่อสร้าง
ตรวจ	ผู้อำนวยการกองช่าง
	(ส.ต.ต.สายันต์ บุญเวช) หัวหน้าสำนักปลัด รักษาการแทน ผู้อำนวยการกอง ช่าง
เห็นชอบ	ปลัด อบต.ทุ่งปรัง
	(นางสาววีณา โต๊ะสาน)
อนุมัติ	นายก อบต.ทุ่งปรัง
	(นายสันติ พันธวาที)
แสดงแบบ	รูปแปลนแสดงการเสริมเหล็กและรอยต่อ
7 สิงหาคม 2561	แผ่นที่ 5
แบบเลขที่	จำนวน แผ่น 8

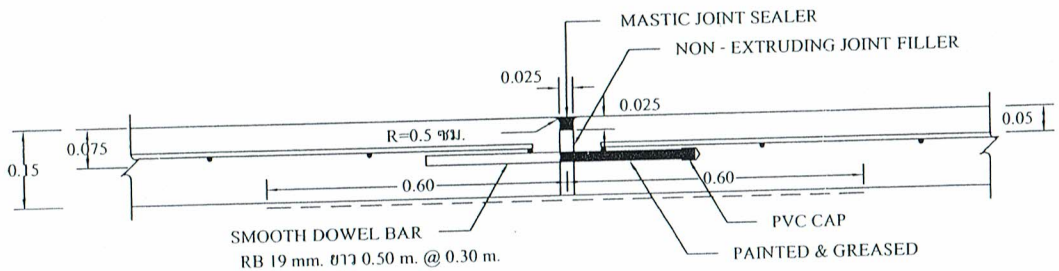

EXPANSION JOINT

NOT TO SCALE

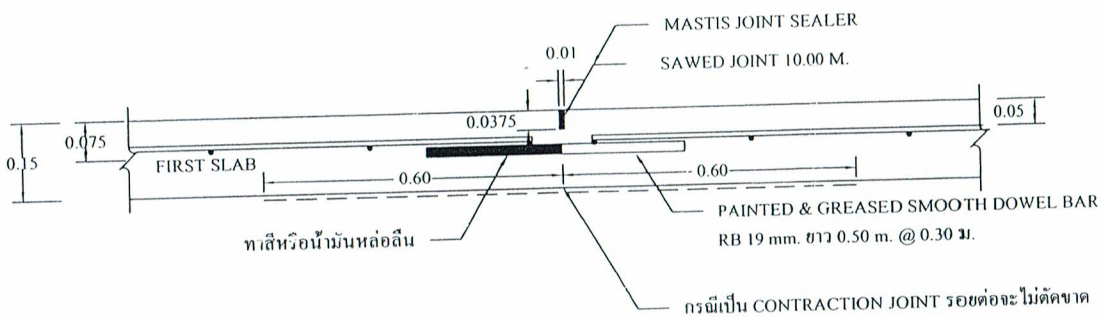

ขยายรอยต่อ CONSTRUCTION JOINT และ CONTRACTION JOINT

NOT TO SCALE

สำรวจ	ผู้ช่วยช่างโยธา
	(นายมนตรี รัตนะ)
เขียนแบบ	ผู้ช่วยช่างเขียนแบบ
	(นายสันติสุข ทองสุวรรณ์)
ตรวจ	หัวหน้าฝ่ายก่อสร้าง
	(นายธนวัฒน์ จันทวี) นายช่างโยธา รักษาการแทน หัวหน้าฝ่ายก่อสร้าง
ตรวจ	ผู้อำนวยการกองช่าง
	(ส.ต.ต.สายันต์ บุญเวช) หัวหน้าสำนักปลัด รักษาการแทน ผู้อำนวยการกองช่าง
เห็นชอบ	ปลัด อบต.ทุ่งปรัง
	(นางสาววีณา โต๊ะสาน)
อนุมัติ	นายก อบต.ทุ่งปรัง
	(นายสันติ พันธวาที)
แสดงแบบ	รูปตัด
7 สิงหาคม 2561	แผ่นที่ 6
แบบแสดงที่	จำนวนแผ่น 8

รายการประกอบแบบแผ่นป้ายโครงการ

1. เสา , พื้นแผ่นป้าย ให้ทาด้วยสีน้ำมัน สีเขียว ทั้ง 2 ด้าน
2. ตัวอักษร ให้เขียนข้อความให้อ่านออก มองเห็นชัดเจน มีเนื้อหาสาระตามรายละเอียดของงานจ้าง
   ข้อความทั้งหมดให้เขียนด้วยสีน้ำมัน สีขาว
3. ตำแหน่งติดตั้งป้ายโครงการ ให้ช่างผู้ควบคุมงานเป็นผู้กำหนด

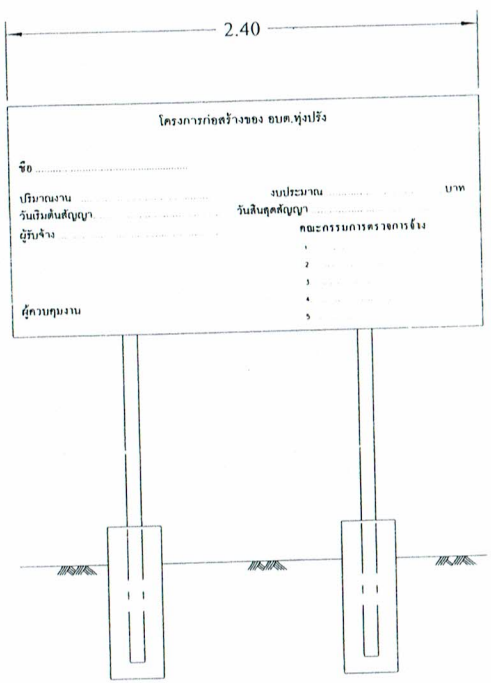

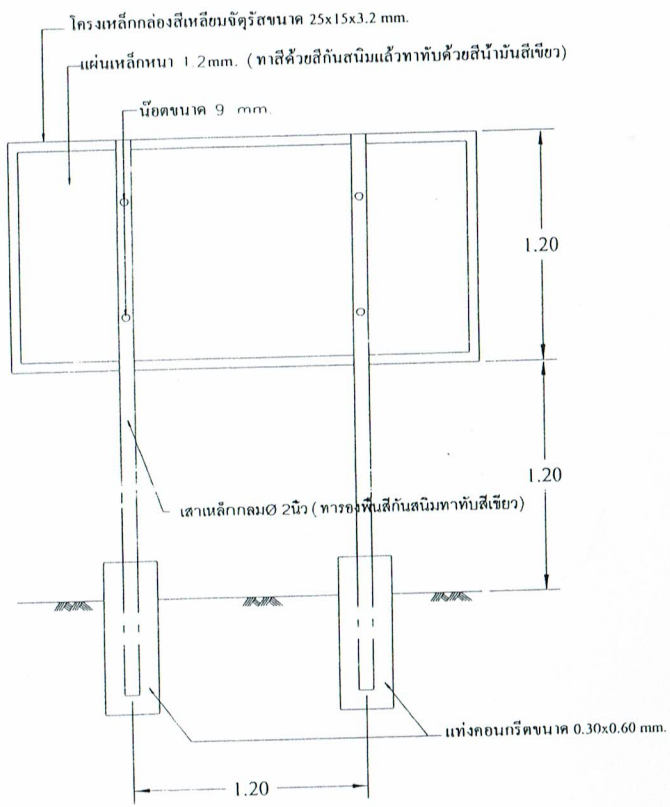

ป้ายโครงการ

NOT TO SCALE

สำเนาถูกต้อง

(นายปรีชา ศรีนวล)

ช่างเทคนิคปฏิบัติงาน

สำรวจ	ผู้ช่วยช่างโยธา
	(นายมนตรี รัตนะ)
เขียนแบบ	ผู้ช่วยช่างเขียนแบบ
	(นายสันติสุข ทองสุวรรณ์)
ตรวจ	หัวหน้าฝ่ายก่อสร้าง
	(นายธนวัฒน์ จันทวี) นายช่างโยธา รักษาการแทน หัวหน้าฝ่ายก่อสร้าง
ตรวจ	ผู้อำนวยการกองช่าง
	(ส.ต.ต.สายันต์ บุญเวช) หัวหน้าสำนักปลัด รักษาการแทน ผู้อำนวยการกองช่าง
เห็นชอบ	ปลัด อบต.ทุ่งปรัง
	(นางสาววีณา โต๊ะสาน)
อนุมัติ	นายก อบต.ทุ่งปรัง
	(นายสันติ พันธวาที)
แสดงแบบ	ป้ายโครงการ
7 สิงหาคม 2561	แผ่นที่ 7
แบบเลขที่ ...	จำนวนแผ่น 8