



ตำแหน่ง ผู้อำนวยการ

(นายอดิสรณ์ รัตนะ)

ตำแหน่ง

(นายอภิสิทธิ์ งามนุกัญ)

ตำแหน่ง

(นายสันติสุข ทองสุวรรณ)

ตำแหน่ง

(นายโกวิท ศรีแก้ว)

ตำแหน่ง

(นายณัฐชัย จักขุวงศ์)


ตำแหน่ง

(นายสุวิภา โต๊ะสา)

ตำแหน่ง

(นายสันติ พันธ์ชาติ)


ตำแหน่ง

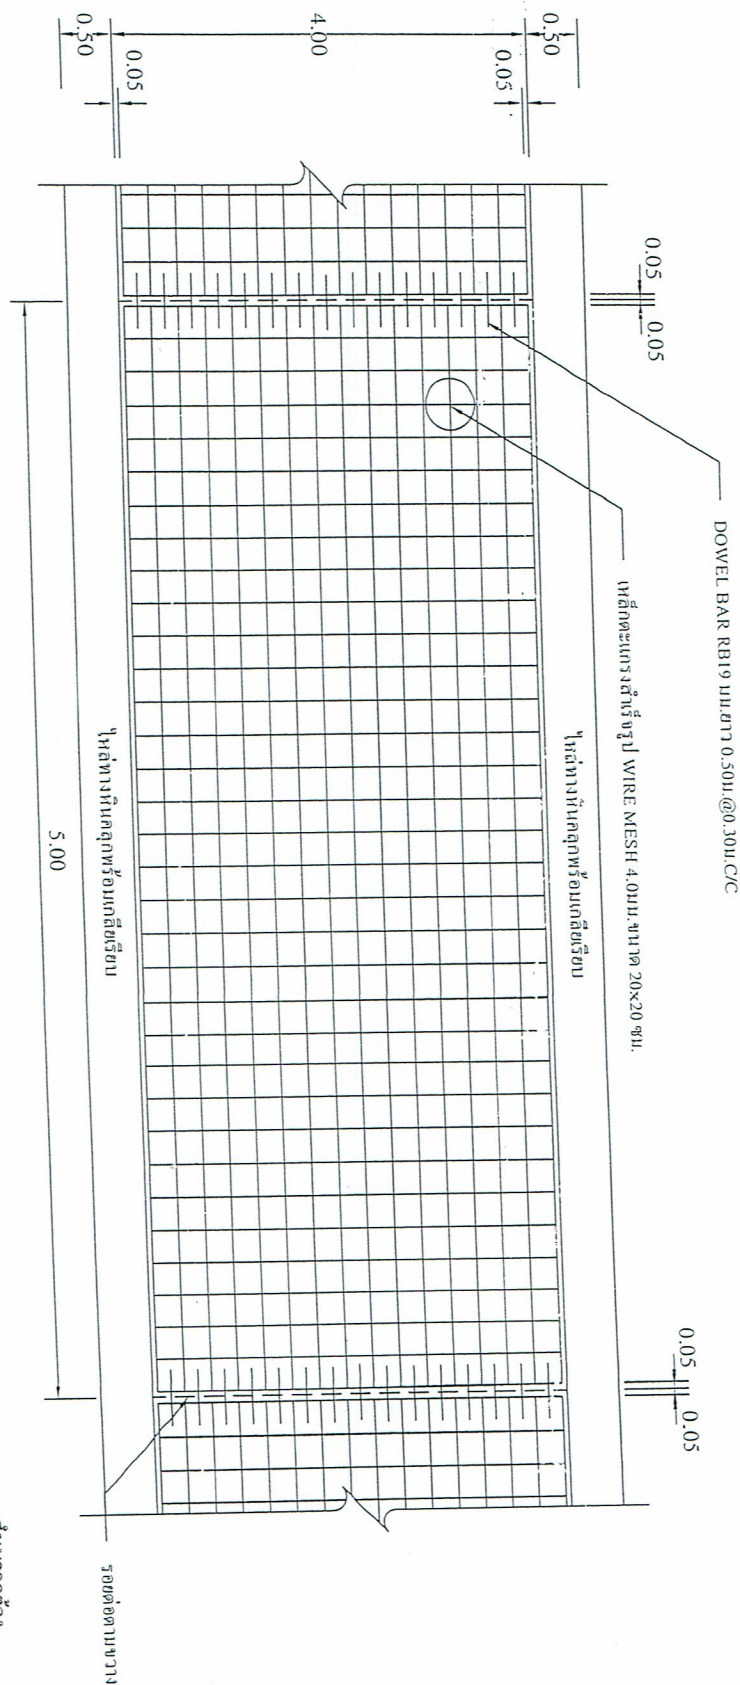

รูปแปลนแสดงการเสริมเหล็กและรอยต่อ

NOT TO SCALE

สำเนาถูกต้อง
(นายโกวิท ศรีแก้ว)
หน้างานฝ่ายก่อสร้าง

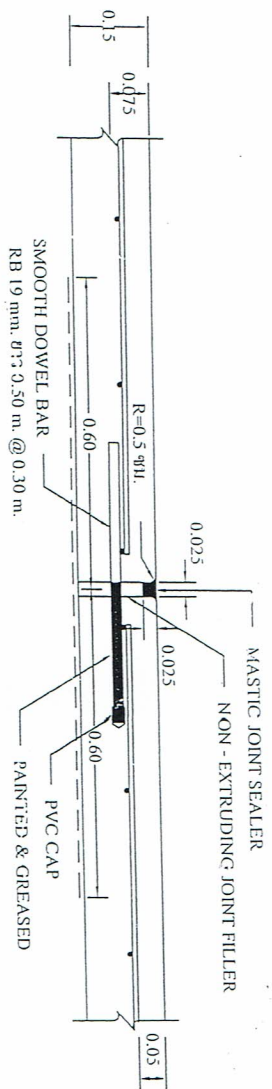

สำเนาถูกต้อง

 (นายโกวิท ศรีณแก้ว)
 หัวหน้าฝ่ายกักขัง

[illegible]