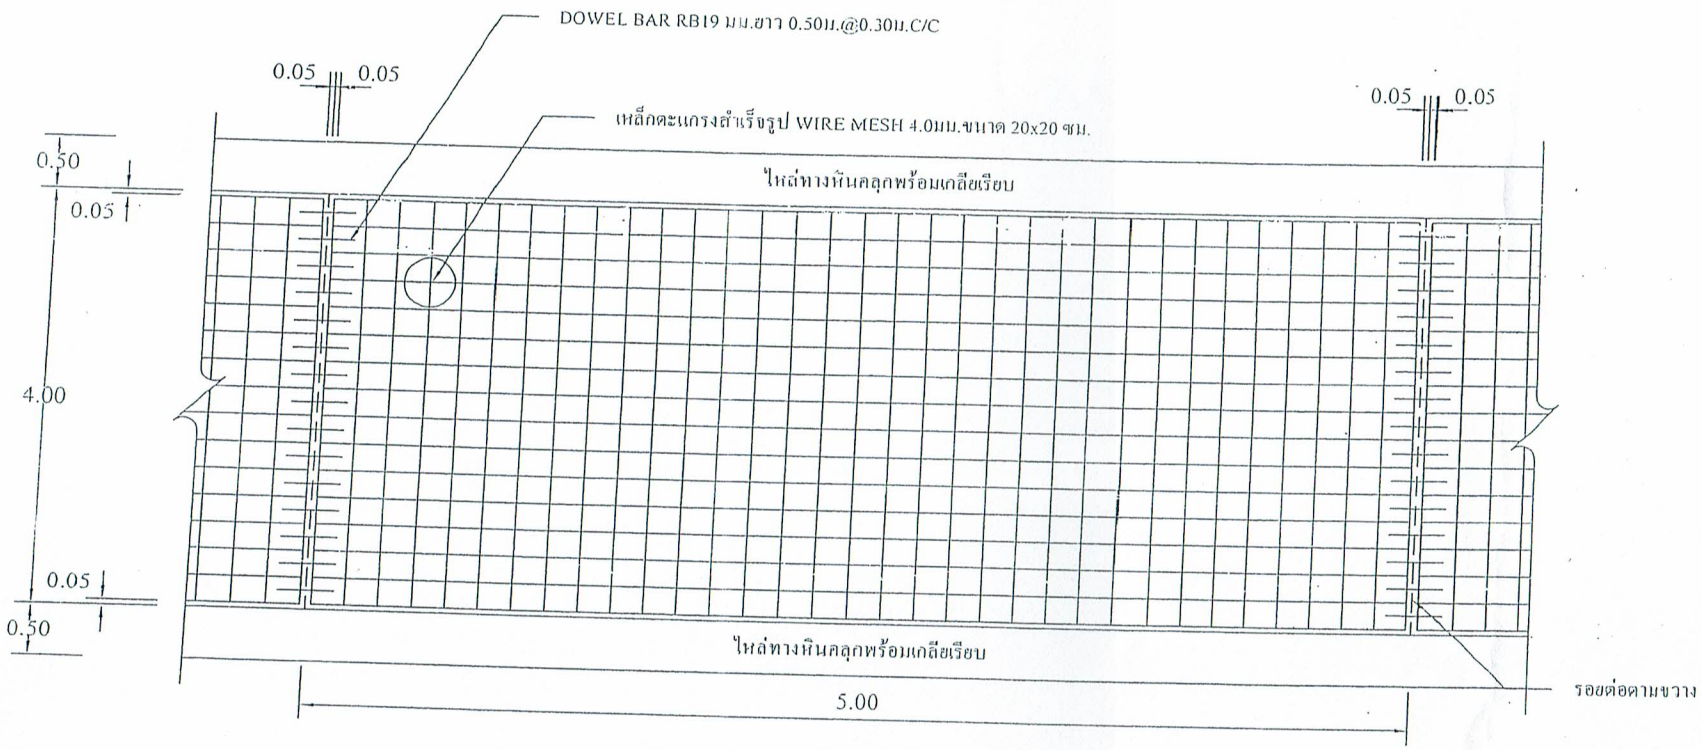

รูปแปลนแสดงการเสริมเหล็กและรอยต่อ

NOT TO SCALE

สำเนาถูกต้อง

ส.ต.ต.....

(สายันห์ บุญเวช)

หัวหน้าสำนักปลัด อบต.ทุ่งปรัง

อบต. ทุ่งปรัง อ.สิงห์ จ.นครศรีธรรมราช

สำรวจ	ผู้ช่วยช่างโยธา
	(นายมนตรี รัตนะ)
วิศวกรโยธา	
	(นายโกสิน วงษ์นุรักษ์) สย. 3065
เขียนแบบ	ผู้ช่วยช่างเขียนแบบ
	(นายสันติสุข ทองสุวรรณ์)
ตรวจ	หัวหน้าฝ่ายก่อสร้าง
	(นายโกวิท ศรีแก้ว) หัวหน้าฝ่ายก่อสร้าง
ตรวจ	ผู้อำนวยการกองช่าง
	(นายธนเดช จักษุรางค์) ผู้อำนวยการกองช่าง
เห็นชอบ	ปลัด อบต.ทุ่งปรัง
	(นางสาววิฒา โต๊ะสาน)
อนุมัติ	นายก อบต.ทุ่งปรัง
	(นายสันติ พันธวาที)
แสดงการเสริมเหล็ก	

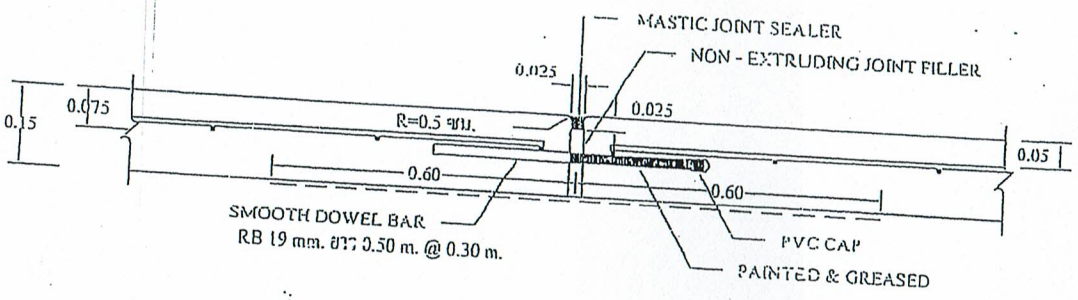

EXPANSION JOINT

NOT TO SCALE

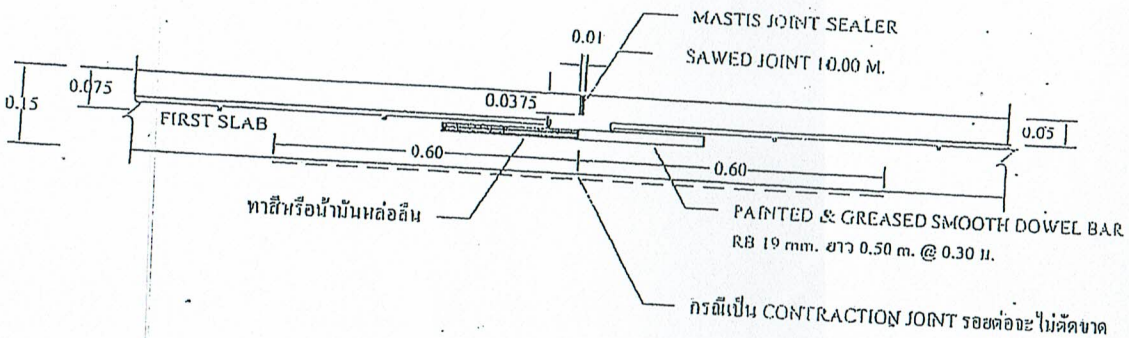

ขยายรอยต่อ CONSTRUCTION JOINT และ CONTRACTION JOINT

NOT TO SCALE

สำเนาถูกต้อง

ส.ต.ต.....

(สายันห์ บุญเวช)

หัวหน้าสำนักปลัด อบต.ทุ่งปรัง

สำรวจ	ผู้ช่วยช่างโยธา
	(นายมนตรี [illegible])
วิศวกรโยธา	
	(นายโกสิน วงษ์[illegible])
เขียนแบบ	ผู้ช่วยช่างเขียนแ[illegible]
	(นายสันติสุข ทองสุวรรณ์)
ตรวจ	หัวหน้าฝ่ายก่อส[illegible]
	(นายโกวิท ศรีแก้ว)
ตรวจ	ผู้อำนวยการ[illegible]
	(นายเดช จักมุรางค์)
เห็นชอบ	ปลัด อบต.ทุ่งปรัง
	(นางสาววิลา [illegible])
อนุมัติ	นายก อบต.ทุ่งปรั[illegible]
	(นายสันติ [illegible])

รายการประกอบแบบแผ่นป้ายโครงการ

1. พื้นหลังแผ่นป้าย ให้ทาด้วยสีน้ำมัน สีเขียว ทั้ง 2 ด้าน
2. ตัวหนังสือให้เขียนข้อความให้อ่านออก มองเห็นชัดเจน มีเนื้อหาสาระตามรายละเอียดของงานหรือข้อความทั้งหมดให้เขียนด้วยสีน้ำมัน สีขาว
3. ตำแหน่งติดตั้งป้ายโครงการ ให้ช่างผู้ควบคุมงานเป็นผู้กำหนด

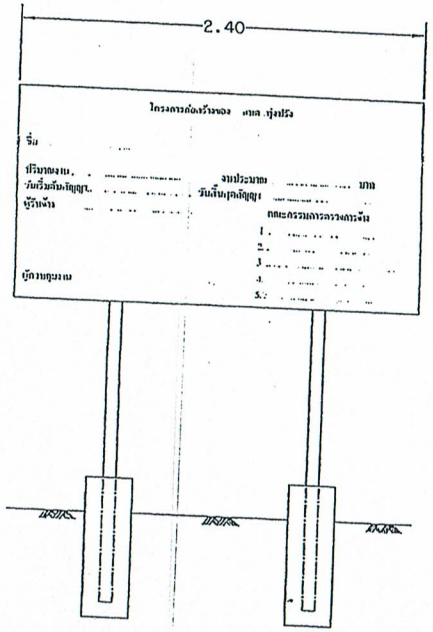

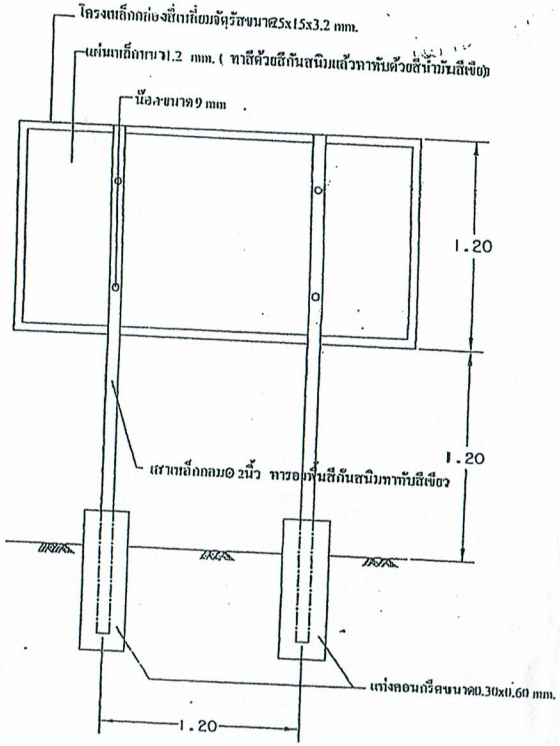

ป้ายโครงการ

ตำรวจ	ผู้ช่วยช่างโยธา
	(นายมนตรี รัตนะ)
วิศวกรโยธา	
เขียนแบบ	ผู้ช่วยช่างเขียนแบบ
	(นายสันติสุข ทองสุวรรณ์)
ตรวจ	หัวหน้าฝ่ายก่อสร้าง
	(นายโกวิท ศรีแก้ว)
ตรวจ	ผู้อำนวยการกองช่าง
	(นายชนเดช จักษุรางค์)
เห็นชอบ	ปลัด อบต.ทุ่งปรัง
	(นางสาววีณา โต๊ะสาน)
อนุมัติ	นายก อบต.ทุ่งปรัง
	(นายสันติ พันธวาที)

สำเนาถูกต้อง

ส.ต.ต.....

(สายันห์ บุญเวช)

หัวหน้าสำนักปลัด อบต.ทุ่งปรัง