



โครงการ : ก่อสร้างถนนบุกเบิก สายหลังวัดปณณาราม



ปริมาณงาน ผิวจราจรหินคลุก กว้าง 6 ม. ยาว 500 พื้นที่ไม่น้อยกว่า 3,000 ตร.ม.
หนาเฉลี่ย 0.20 ม. พร้อมป้ายประชาสัมพันธ์ และป้ายโครงการ จำนวน 2 ป้าย
รายละเอียดตามแบบ องค์การบริหารส่วนตำบลทุ่งปรังกำหนด

สถานที่ก่อสร้าง : ในพื้นที่หมู่ที่ 12 ตำบลทุ่งปรัง อำเภอสิทธิ จังหวัดนครศรีธรรมราช

กองช่าง

องค์การบริหารส่วนตำบลทุ่งปรัง

สำรวจ	ผู้ช่วยช่างโยธา
(นายสมศรี รัตนะ)	
วิศวกรโยธา	
เขียนแบบ	ผู้ช่วยช่างเขียนแบบ
(นายสันติสุข ทองสุวรรณ)	
ตรวจ	หัวหน้าฝ่ายก่อสร้าง
(นายโกวิท ศรีแก้ว)	
ตรวจ	ผู้อำนวยการกองช่าง
(นายสมเดช ขันวรภัทร์)	
เห็นชอบ	นายก อบต.ทุ่งปรัง
(นางสาววิภา โสธาม)	
อนุมัติ	นายก อบต.ทุ่งปรัง
(นายสันติ พันธกิจ)	
นายก อบต.	

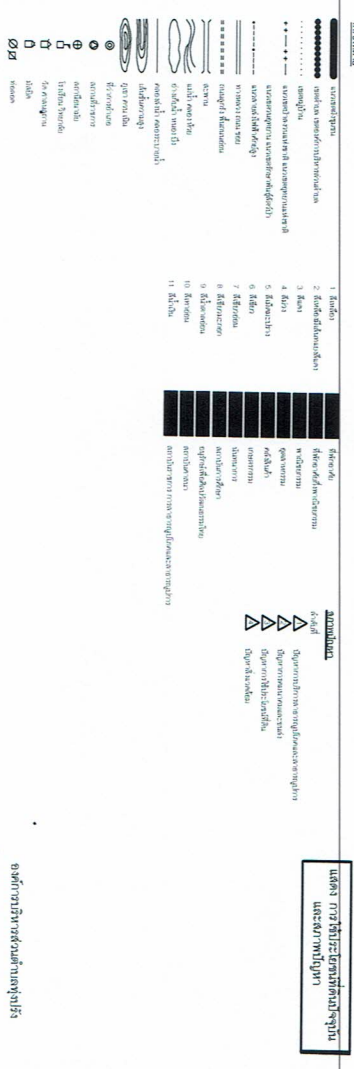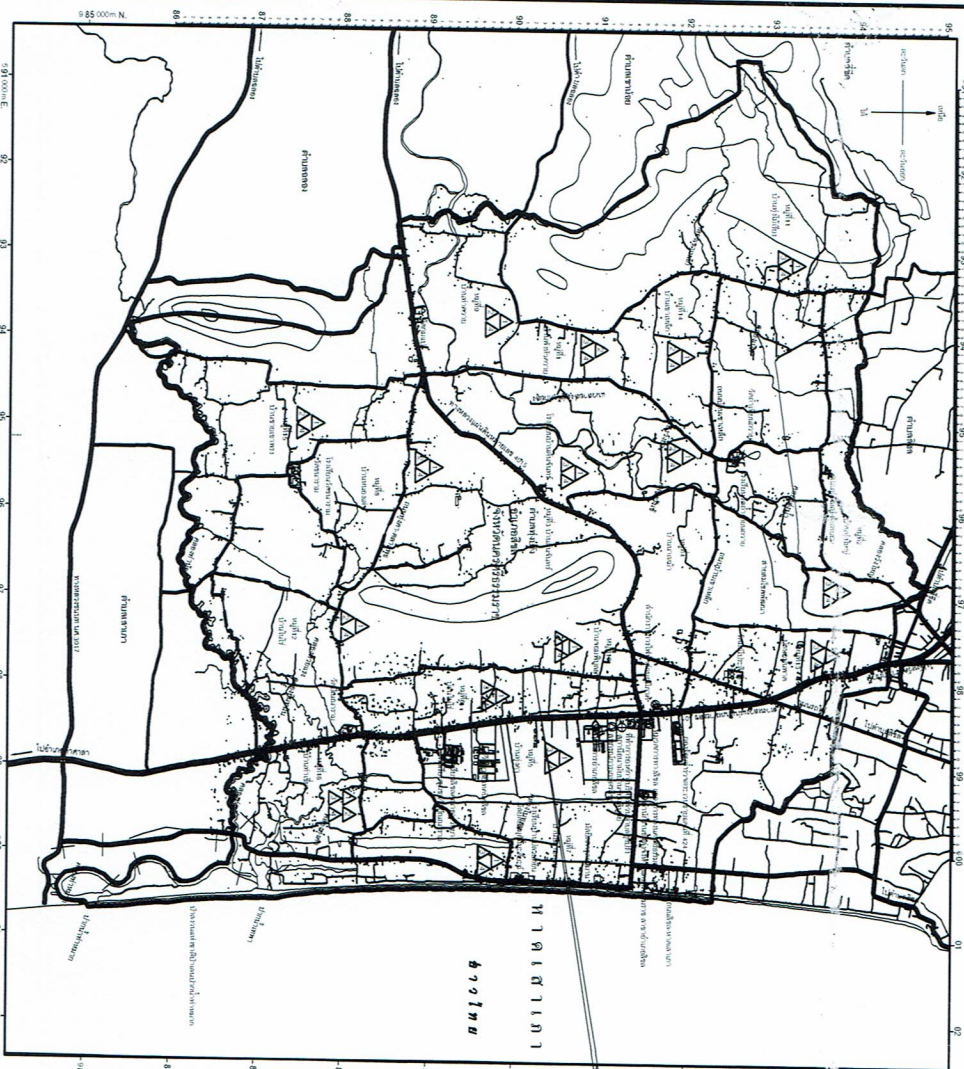

สถานที่ก่อสร้างถนน
N8.936553, E99.895222



ผู้ช่วยช่างโยธา

(นายสมศรี รัตนะ)

วิศวกรโยธา

ผู้ช่วยช่างเขียนแบบ

(นายต้นตู่สุข ทองสุวรรณ)

ช่างเขียนแบบ

(นายทวิศักดิ์ ศรีแก้ว)

ผู้ควบคุมการก่อสร้าง

(นายสมเดช จักขุรักษ์)

ผู้ควบคุมการก่อสร้าง

(นายสุวิทย์ ใสสะอาด)

นายก อบต. ห้วยไผ่


(นายต้นตู่ พันทวี)

แผนที่แสดง



ก่อสร้างถนน บุกบึกสาขาส่งวัดป่าฉนวน ม.12 ต.ทุ่งปรัง

6.00

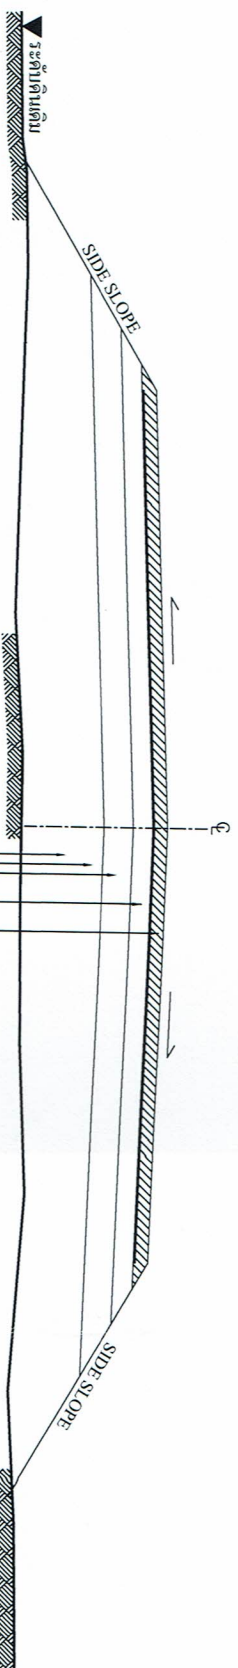

รูปตัดตามขวางงานซ่อมผิวจราจร

Scale 1 : 50

ลงหินคลุกพื้นทางและพื้นที่ไหล่ทาง CRUSHED STONE SOIL AGGREGATE TYPE BASE
หนาเฉลี่ย 0.20 ม. บดอัดแน่นไม่น้อยกว่า 95% MODIFIED PROCTOR DENSITY
รองพื้นทางเดิมลูกรัง บดอัดแน่น หนาเฉลี่ย 0.20 ม.
โครงสร้างทางเดิม

บัญชีแสดงปริมาณงาน

ที่	รายการ	หน่วย	ปริมาณงาน	หมายเหตุ
1	พื้นที่หินคลุก บดอัด	ตร.ม.	3,000	
2	รองพื้นทางลูกรัง บดอัด	ตร.ม.	3,000	
3	บดอัดโครงสร้าง และ บดอัดปรับพื้นที่	ไร่	2	

ผู้ว่าราชการอำเภอ

(นายสมเด็จ รัตนะ)

วิศวกรโยธา

ผู้ช่วยช่างเขียนแบบ

(นายสันติสุข กองสุวรรณ)

ตรวจ

หัวหน้าฝ่ายก่อสร้าง

(นายโกวิท ศรีแก้ว)

ตรวจ

ผู้อำนวยการกองช่าง

(นายสมเดช จันทะ)

เก็บชอบ

ผู้บันทึก

(นางสาววิภา โต๊ะ)

อนุมัติ

นายก อบต.ทุ่งปรัง

(นายสันติ พันชาติ)

หน้า