
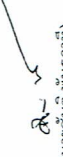


	
สักราง	ผู้ช่วยช่างโยธา
 (นายมนตรี รัตนะ)	
เขียนแบบ	ผู้ช่วยช่างเขียนแบบ
 (นายศักดิ์สูง พงษ์สุวรรณ)	
ตรวจ	หัวหน้าฝ่ายก่อสร้าง
 (นายชน วิเศษ อินทร์)	
ตรวจ	ผู้อำนวยการกองช่าง
เห็นชอบ	ปลัด อบต. ทุ่งปราง
 (นางสาววิภา ใต้สนาม)	
อนุมัติ	นายก อบต. ทุ่งปราง
 (นายสันติ พันธชาติ)	

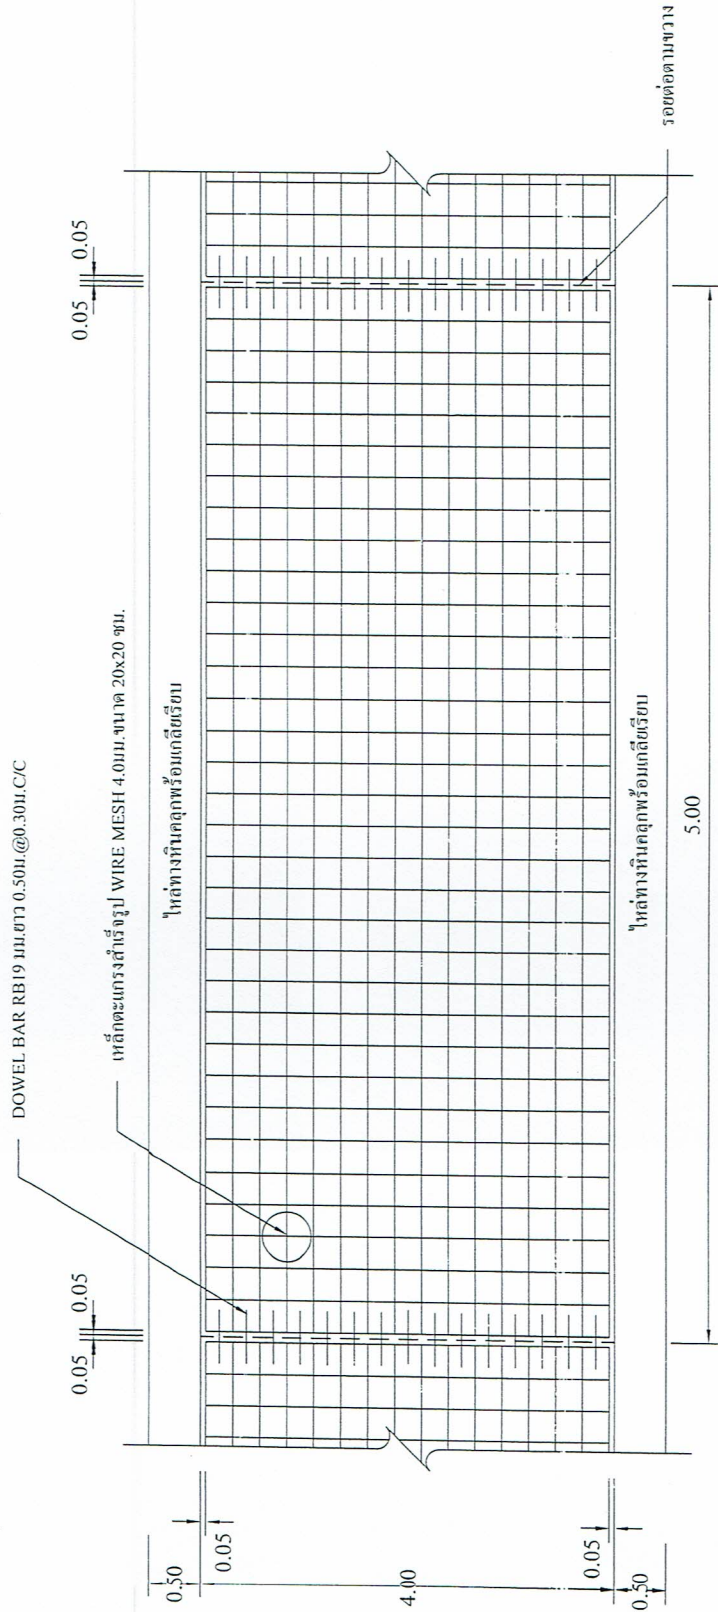


รูปแปลนแสดงการเสริมเหล็กและรอยต่อ

NOT TO SCALE

สำเนาถูกต้อง


(นายวิรัช ศรีแก้ว)

หัวหน้าฝ่ายก่อสร้าง

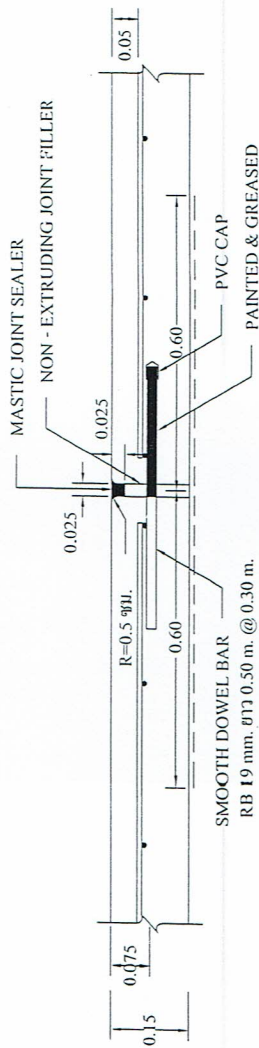

EXPANSION JOINT

NOT TO SCALE

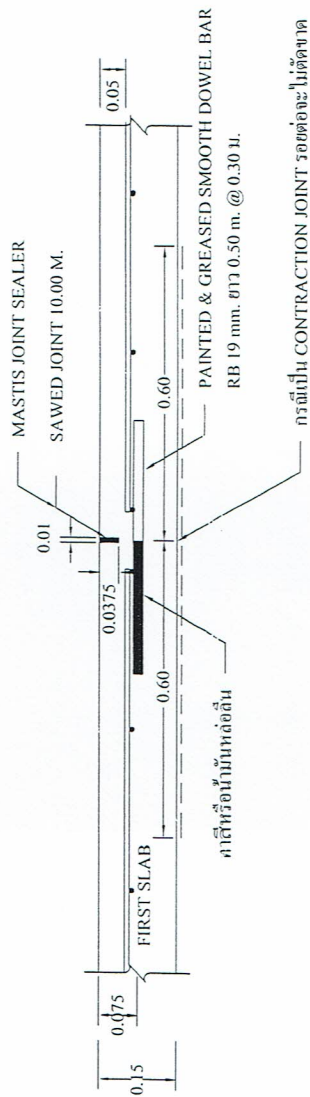


ขยายรอยต่อ CONSTRUCTION JOINT และ CONTRACTION JOINT

NOT TO SCALE

ได้รับอนุมัติแล้ว

(นายวิจิตร ศรีนันท์)

หัวหน้าฝ่ายก่อสร้าง

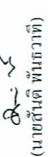	
สำรวจ	ผู้ช่วยช่างโยธา
	
เขียนแบบ	ผู้ช่วยช่างเขียนแบบ
	
(นายสันติสุข ทองสุวรรณ)	
ตรวจ	หัวหน้าฝ่ายก่อสร้าง
	
(นายธนวัฒน์ ชื่นทวี)	
ตรวจ	ผู้อำนวยการกองช่าง
	
	
	
	
รูปตัด	

