



โครงการ : ก่อสร้างถนนคอนกรีตเสริมเหล็ก สายวรรณะ - วัดชนาราม หมู่ที่ 15,8

ปริมาณงาน : ผิวจราจรกว้าง 5.00 เมตร ระยะทางยาว 155 เมตร ผิวจราจรหนา 0.15 เมตร
หรือมีปริมาณพื้นที่ไม่น้อยกว่า 775 ตารางเมตร ให้เส้นทางหินคลุกพร้อมเกลี่ยเรียบข้างละ 0.50 เมตร
และติดตั้งป้ายโครงการจำนวน 2 ป้าย รายละเอียดตามแบบแปลน อบต.ทุ่งปรังกำหนด

สถานที่ก่อสร้าง : ในพื้นที่หมู่ที่ 15, 8 ตำบลทุ่งปรัง อำเภอสีสุท จ.หนองคาย



อำนาจกิจ
(นายวิชาญ สีแก้ว)
ผู้อำนวยการส่วนตำบลทุ่งปรัง

องค์การบริหารส่วนตำบลทุ่งปรัง

รายการก่อสร้างถนน คสล. ในหมู่บ้าน

1. การก่อสร้างถนน คสล. ในหมู่บ้าน ขนาดกว้าง 5 ม.
2. EXPANSION JOINT ให้ก่อสร้างทุกระยะ 100 ม. นอกจากนั้นระยะเหลือไม่ถึง 100 ม. ให้เหลือระยะและต้องอยู่ระหว่าง 50-100 ม.
3. วัสดุขารอยต่อคอนกรีตแบบยืดหยุ่นชนิดเทรื้อน (CONCRETE JOINT SEALER HOT - POURED ELASTIC TYPE) ตาม มอก.479
4. วัสดุอุดรอยต่อคอนกรีต (NON - EXTRUDING JOINT FILLER) ใช้กระตบชาบเอื้อยหรือ โพนๆขยงบะดอตาม มอก.1041
5. ส่วนขุบก้อนกริต (SLUMP) ไม่มากกว่า 10 ซม. และแรงอัด (COMPRESSIVE STRENGTH) ของแ่งก้อนกริต รั่วลั่ว่ง ขนาด 15x15x15 ซม. ที่ 28 วัน ต้องไม่น้อยกว่า 24g กก./ตร.ซม. (หรือเทียบเท่า)
6. เหล็กเสริมใช้เหล็กมาตรฐาน มอก.23 และ มอก.24
7. ให้ใช้ WELDED WIRE MESH (มอก.737) ขนาด 4.0 มม. ขนาดตะแวง 20x20 ซม.
8. วัสดุก่อสร้างทางที่ไม่ได้กำหนดไว้ในแบบนี้ ให้มีคุณภาพเป็นไปตามมาตรฐานข้อกำหนดรายละเอียดการก่อสร้างทางหลวงชนบท
สำเนาถูกต้อง
10. ผู้ออกแบบจะเป็นผู้กำหนดชั้นโครงสร้างทางในแต่ละสายทางตามสภาพพื้นที่
(เช่น โย่วัด ครัวน้ำ) รั้วหน้าบ้านก่ออิฐฉาบ
11. การทำผิวหน้าก่อนกริตให้หยาบ ให้ทำโดยฉาบในปรกวางดงกอบด้านหนึ่ง ไปยังขอบอีกด้านหนึ่ง โดยร่องที่เกิดจะต้องลึก
12. เลือกใช้รูปแบบไม่มีรอยต่อตามยาว (NO LONGITUDINAL JOINT) กรณีที่ไม่มีปัญหาพื้นที่ก่อสร้าง และ/หรือ การจราจร โดยให้อยู่ในดุลยพินิจของผู้ออกแบบ
13. ตำแหน่งก่อสร้างรางระบายน้ำ คสล. ในหมู่บ้าน ให้พิจารณาตามความเหมาะสมและความจำเป็นจริง
14. ผู้รับจ้างต้องจัดหาเครื่องจักรคอนกรีต (Concrete) เพื่อจะตรวจวัดความหนา ตามจุดที่ผู้ควบคุมงานหรือคณะกรรมการตรวจจ้างกำหนด ไม่เกิน 500 ตร.ม. ต่อ 1 แห่ง

	
ตำแหน่ง	ผู้ช่วยช่างโยธา
	 (นายมนตรี วัฒนะ)
วิศวกรโยธา	
	 (นายโกลิน วัฒนวิทย์) ๓๖.๓๐๖
เจ้าหน้า	ผู้ช่วยช่างเขียนแบบ
	 (นายสันติสุข ทองสุวรรณ์)
ตรวจ	หัวหน้าฝ่ายก่อสร้าง
	 (นายโกวิท ศรีแก้ว) ๓๖.๓๐๖
ตรวจ	ผู้อำนวยการกองช่าง
	 (นายธนิตร์ จักกรงค์) ๓๖.๓๐๖
เห็นชอบ	ปลัด อบต.ทุ่งปราง
	 (นางสาววิภา ใสสะอาด)
อนุมัติ	นายก อบต. ทุ่งปราง
	 (นายสันติ วัฒนวิทย์)
ลงนาม	
รองการประกอบแบบ	

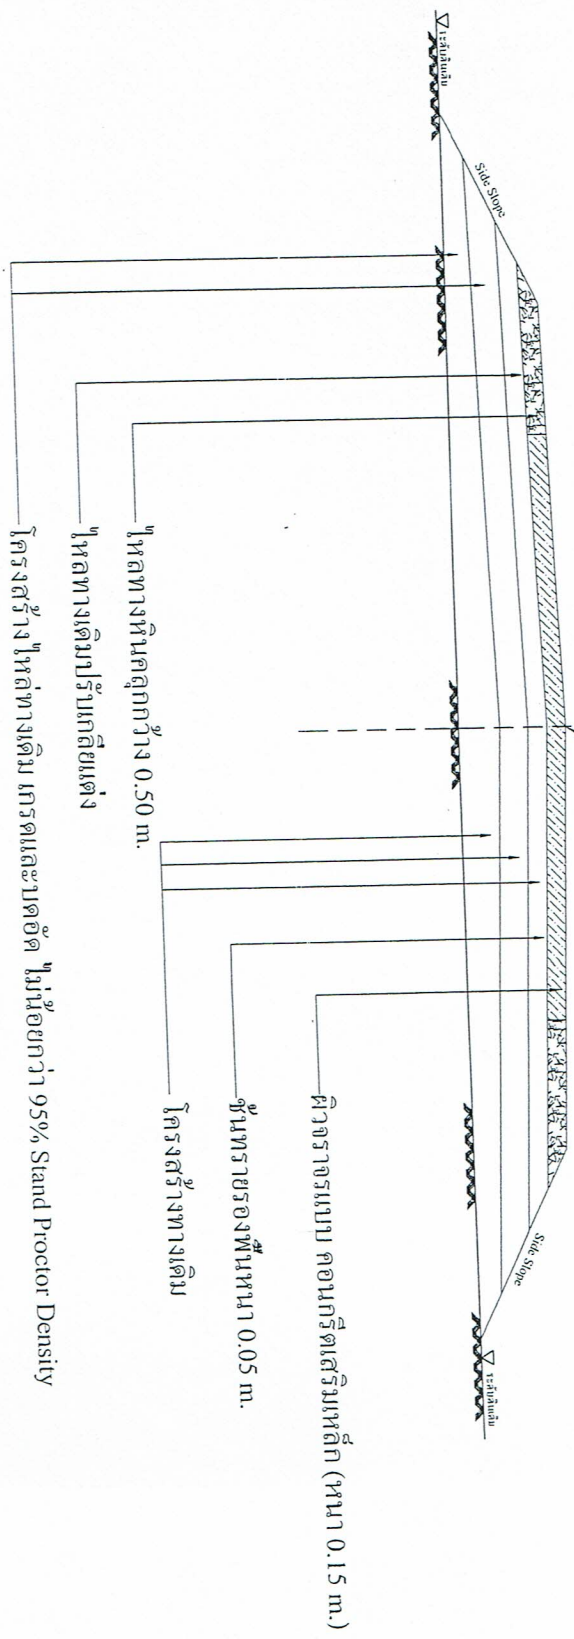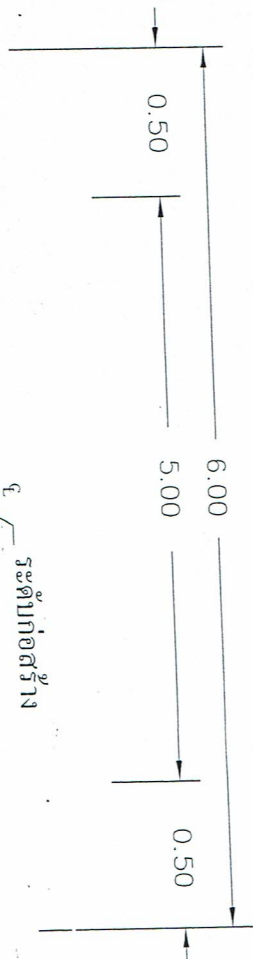

สำเนาถูกต้อง
 (นายโกวิท ศรีนิวั)
 หัวหน้าฝ่ายก่อสร้าง
 รูปตัดตามขวาง
 NOT TO SCALE

สำรวจ	ผู้ช่วยช่างโยธา
 (นายมนตรี รัตนะ)	
วิศวกรโยธา	
 (นายโกศล วนนุรักษ์) ๓๐.๑๑๒๘	
เขียนแบบ	ผู้ช่วยช่างเขียนแบบ
 (นายสันติสุข ทองสุวรรณ)	
ตรวจ	หัวหน้าฝ่ายก่อสร้าง
 (นายโกวิท ศรีนิวั) ๓๐.๑๑๒๘	
ตรวจ	ผู้ออกแบบก่อสร้าง
 (นายณัฐ วัชรพงศ์) ๓๐.๑๑๒๘	
เห็นชอบ	ปลัดแขวงฯ/ผู้ปรั้ง
 (นางสาววิภา โสธะสม)	
อนุมัติ	นายก อบต.ทุ่งปราง
 (นายสันติ วัฒนาทิ)	
๓๐.๑๑๒๘ รูปตัดถนน	