



โครงการ : ก่อสร้างฝั้งกันตลิ่งคลองท่าควาย หมู่ที่ 3 (บ้านตุต - ตรา)


ปริมาณงาน : วางหินระยะทาง 50 ม. ความยาว Slop 7.5 ม. หน้า 0.70 ม. พื้นที่ไม่น้อยกว่า 375.0 ตร.ม.
พร้อมติดตั้งป้าย ปชส. และป้ายโครงการจำนวน 2 ป้าย
รายละเอียดตามแบบ องค์การบริหารส่วนตำบลทุ่งปรังกำหนด

สถานที่ก่อสร้าง : ในพื้นที่หมู่ที่ 3 ตำบลทุ่งปรัง อำเภอสิชล จังหวัดนครศรีธรรมราช

กองช่าง

องค์การบริหารส่วนตำบลทุ่งปรัง

สำรวจ	ผู้ช่วยช่างโยธา
(นายสมเกียรติ รัตนผล)	
วิศวกรโยธา	
เขียนแบบ	ผู้ช่วยช่างเขียนแบบ
(นายต้นดิษฐ์ ทองสุวรรณ)	
ตรวจ	หัวหน้าฝ่ายก่อสร้าง
(นายไกรวิทย์ ศรีแก้ว)	
ตรวจ	ผู้อำนวยการกองช่าง
(นายไกรวิทย์ ศรีแก้ว)	
รักษาสัญเนนส่วนราชการ ผู้แทนกองช่าง	
เห็นชอบ	ปลัดเทศบาลตำบลทุ่งปรัง
(นางสาววิภา ไชยสถาน)	
อนุมัติ	นายก อบต. ทุ่งปรัง
(นายสันติ พันธราทิ)	
ลงนาม	

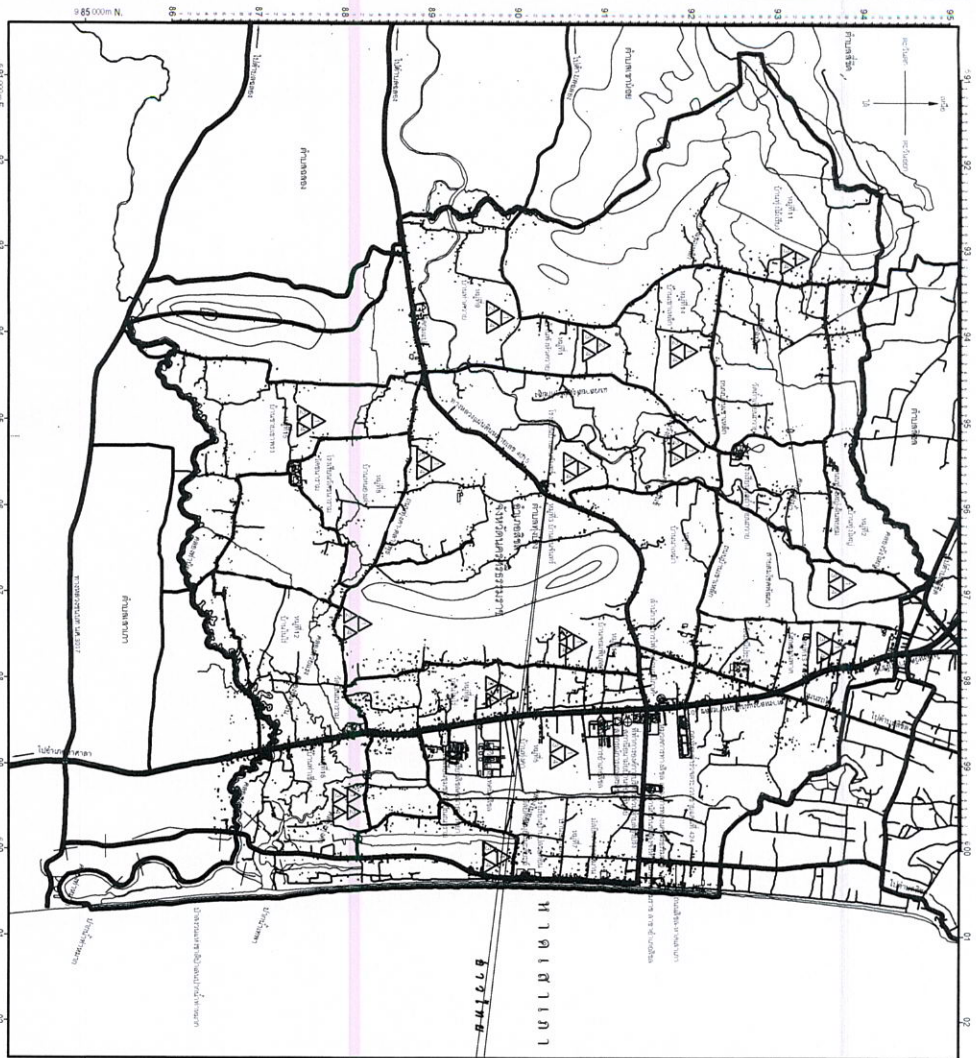























ผู้ช่วยช่างโยธา

(นายอนันต์ รัตนอยู่)

วิศวกรโยธา

ผู้ช่วยช่างโยธา

(นายสันติสุข ทองสุวรรณ)

หัวหน้าฝ่ายก่อสร้าง

(นายโกวิท ศรีแก้ว)

ผู้อำนวยการกองช่าง

(นายโกวิท ศรีแก้ว)


ผู้ควบคุมงาน

(นางสาววิภา โสตะสา)


(นายสันติ พันธวิทย์)

เอกสาร

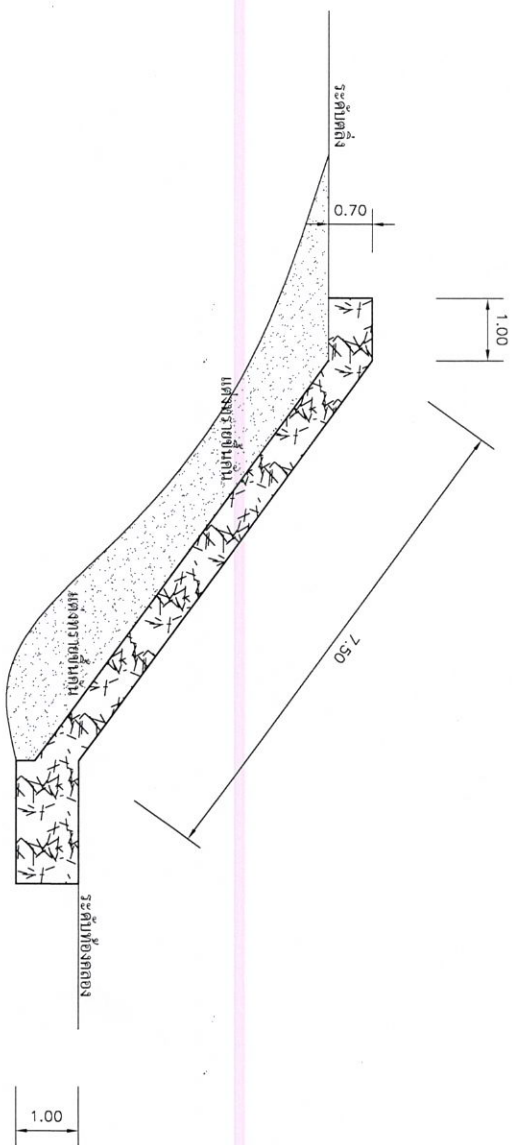

รูปตัดหน้า
SCALE 1:25



ผู้ช่วยช่างโยธา

(นายพนศรี รัตนผล)

วิศวกรโยธา

ผู้ช่วยช่างเขียนแบบ

(นายต้นตึกสุข ทอดสุวรรณ)

หัวหน้าฝ่ายก่อสร้าง

(นายโกวิท ศรีแก้ว)
กำกับโครงการ

ผู้อำนวยการกองช่าง

(นายโกวิท ศรีแก้ว)
กำกับโครงการ
ผู้ควบคุมโครงการ


เห็นชอบ

(นางสาววิลา ไชยสถาน)

อนุมัติ

(นายต้นตึก รัตนผล)
(นายต้นตึก รัตนผล)

หน้างาน


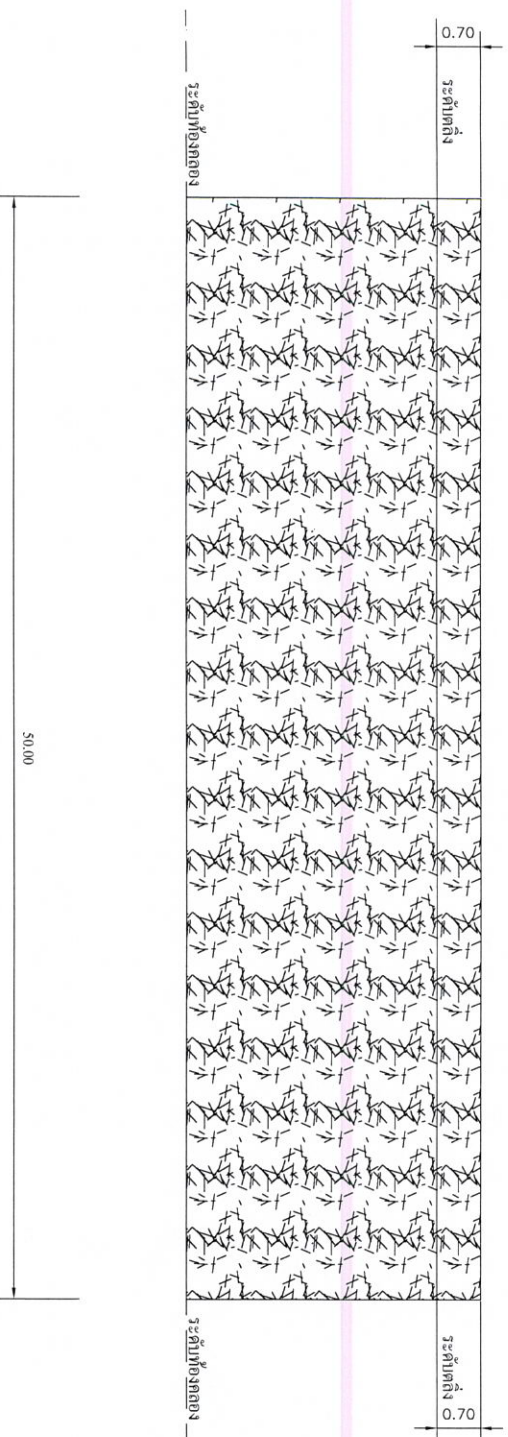


รูปด้าน

SCALE 1:25

รายการประกอบแบบแผ่นป้ายโครงการ

1. เติบ, พัฒนาระบบ ให้รหัสตัวสีนั้นเป็นสีเขียวทั้ง 2 ด้าน
2. ตัวอักษรให้เขียนข้อความให้อ่านออก มองเห็นชัดเจน มีเนื้อหาสาระตามรายละเอียดของงานทั้งข้อความทั้งหมดให้เขียนด้วยสีนั้นเป็น สีขาว

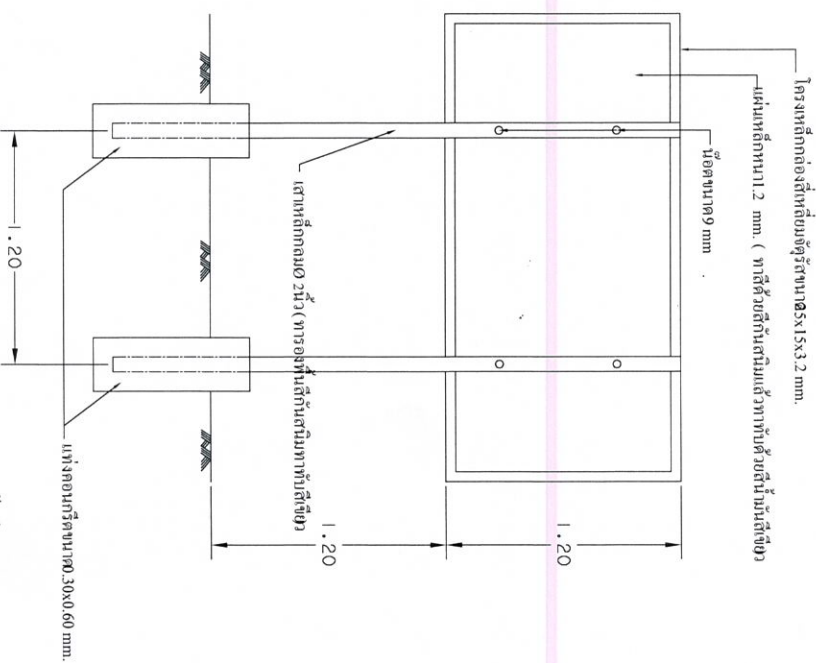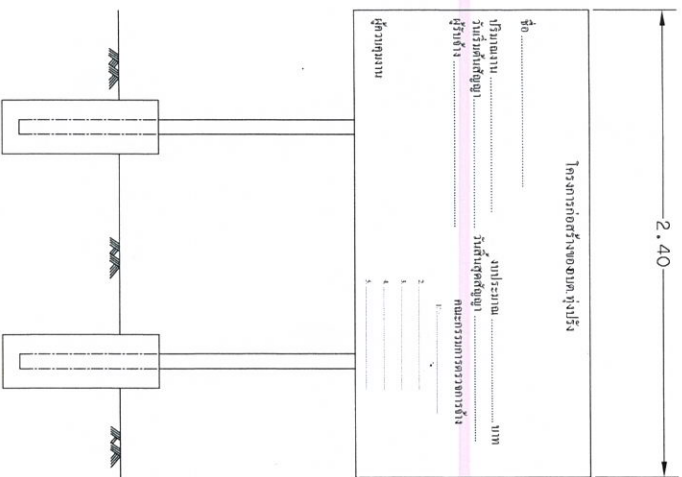

SCALE 1:00

[illegible]