


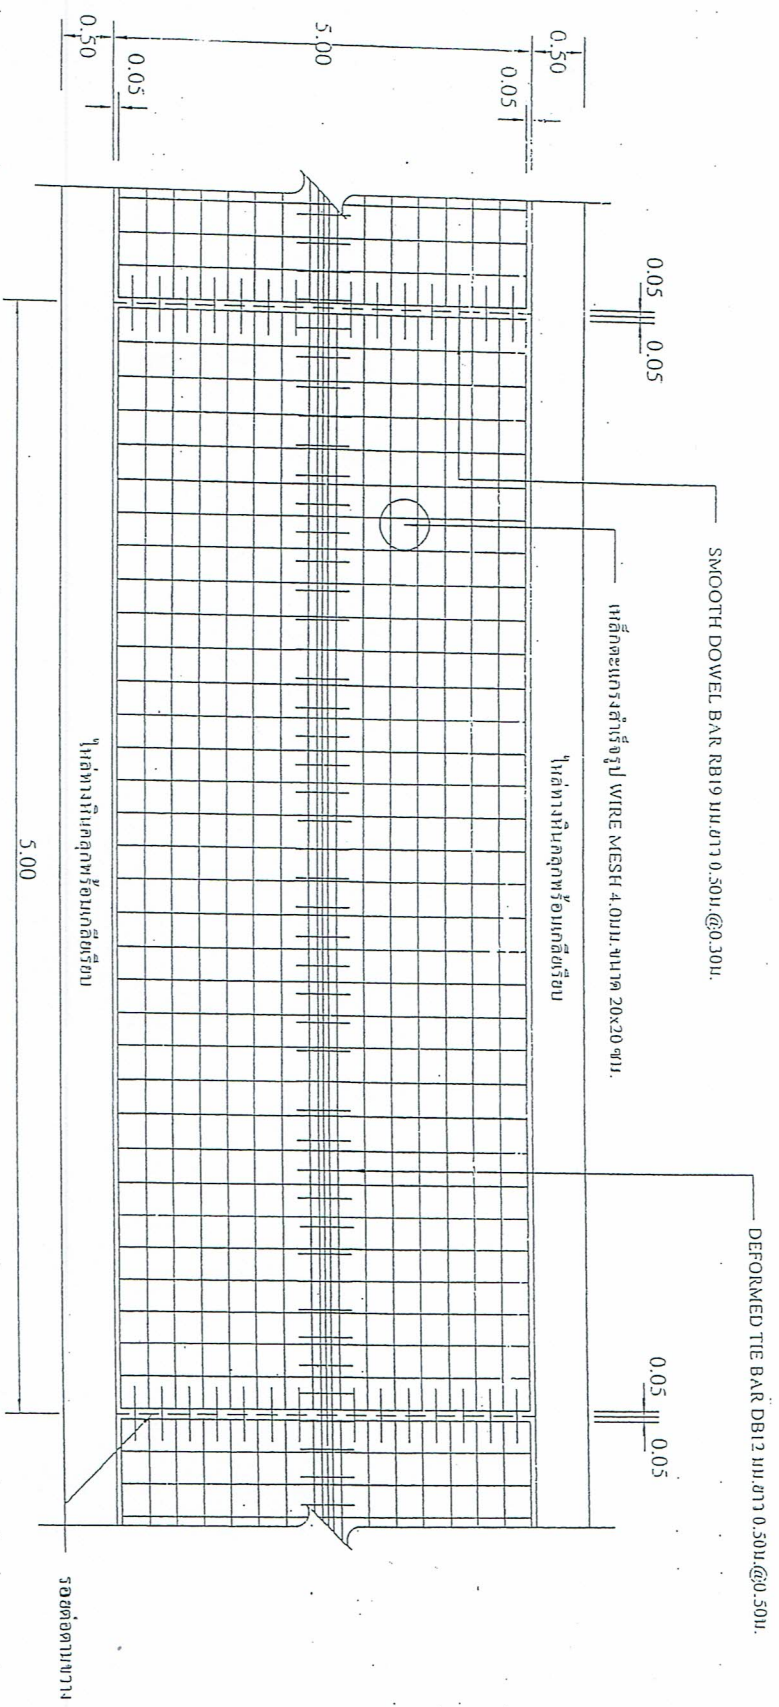

สำรวจ		ผู้ช่วยช่างโยธา
วิศวกรโยธา		(นายสมศรี รัตนะ)
เขียนแบบ		(นายโกสินทร์ วัฒนารักษ์) ส.ร. 3055
ตรวจสอบ		ผู้ช่วยช่างเขียนแบบ
ตรวจ		(นายสันติสุข ทองสุวรรณ)
ตรวจ		(นายโกวิท ศรีแก้ว) ส.ร. 3055
ตรวจ		ผู้อำนวยการกองช่าง
เห็นชอบ		ปลัด อบจ. ช่างบรี
อนุมัติ		(นางสาวมา ใสสถาน)
อนุมัติ		นายก อบจ. ช่างบรี
อนุมัติ		(นายสมิต รัตนากุล)
อนุมัติ		นายก อบจ. ช่างบรี




สำเนาถูกต้อง

(นายอภิสิทธิ์ ศรีแก้ว)
ผู้อำนวยการกองช่าง

(นางสาวพิมพ์ใจ ศรีสว่าง)
นักวิชาการพิเศษปฏิบัติการ

รูปแปลนแสดงการเสริมเหล็กและรายละเอียด
NOT TO SCALE

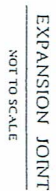

1

































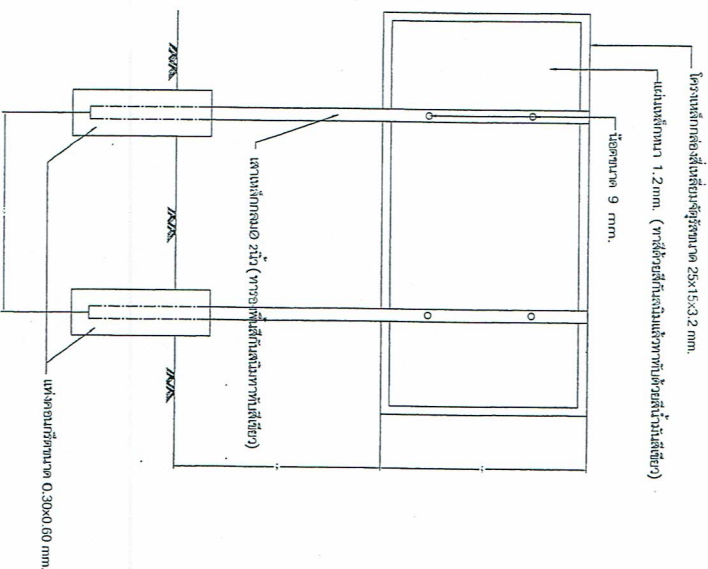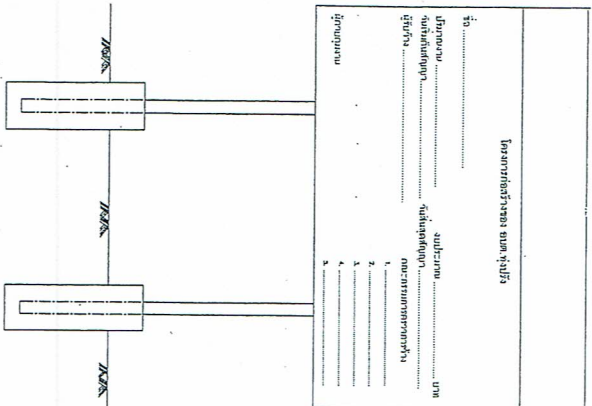

แปลโครงการ

NOT TO SCALE


























