


















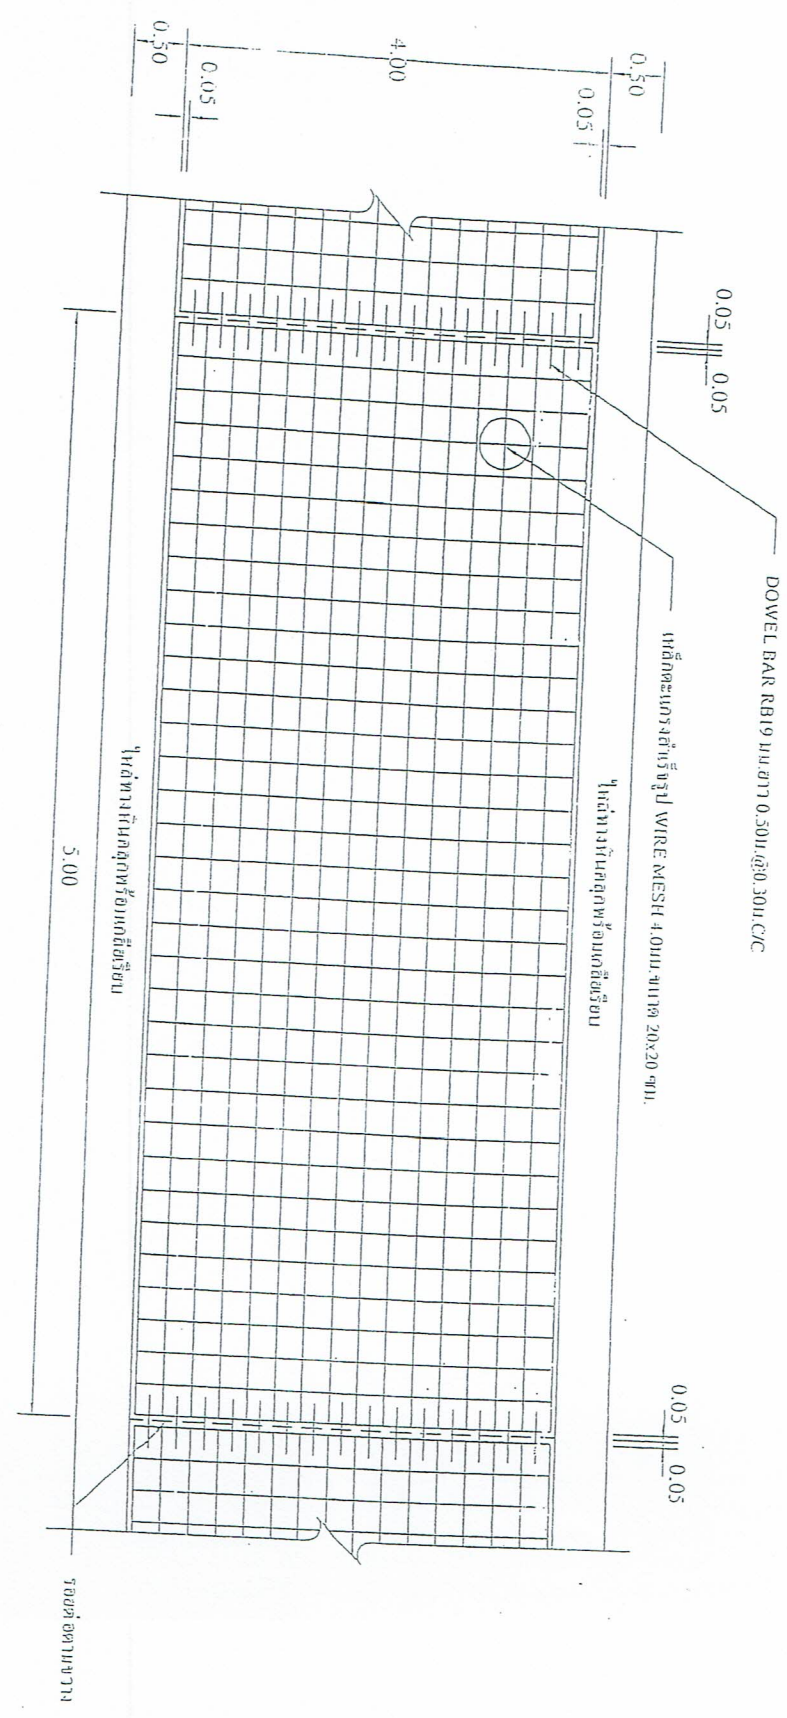


รูปแปลนแสดงการเสริมเหล็กและรอยต่อ

NOT TO SCALE





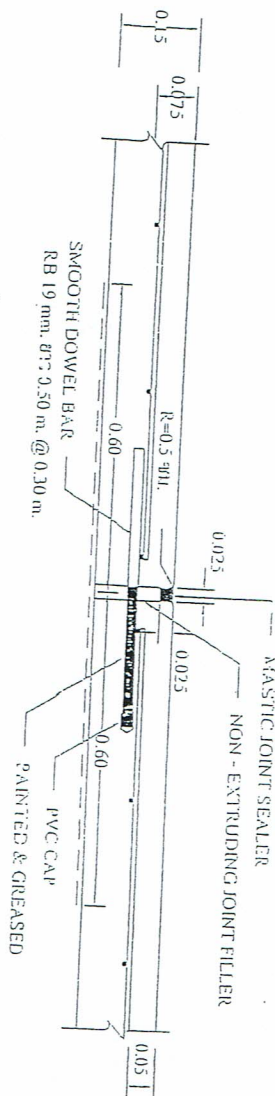


EXPANSION JOINT
NOT TO SCALE

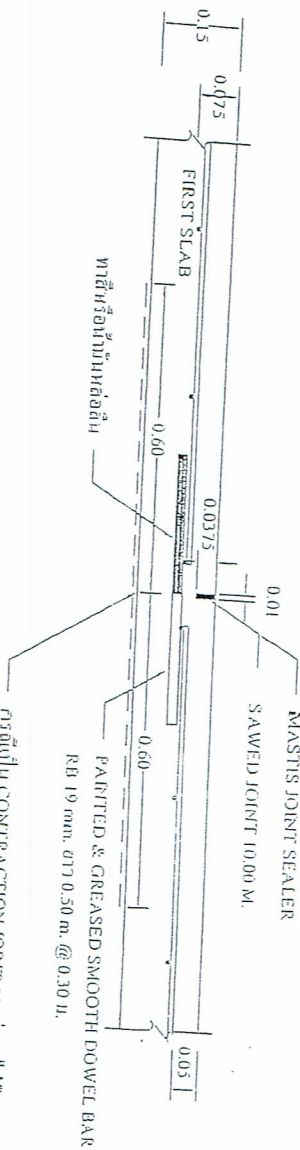

ขยายต่อ CONSTRUCTION JOINT และ CONTRACTION JOINT
NOT TO SCALE

(ลายมือชื่อ)

สำเนาถูกต้อง

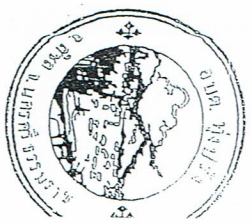







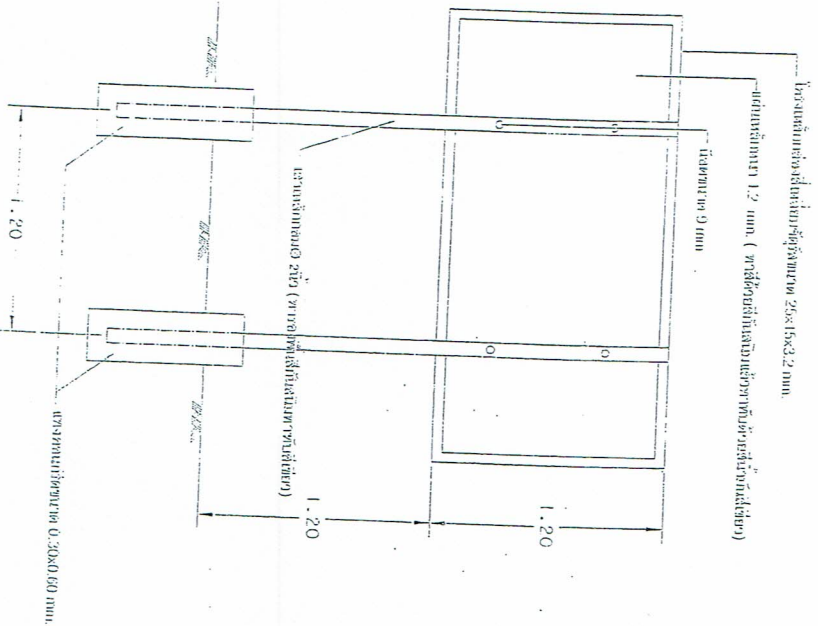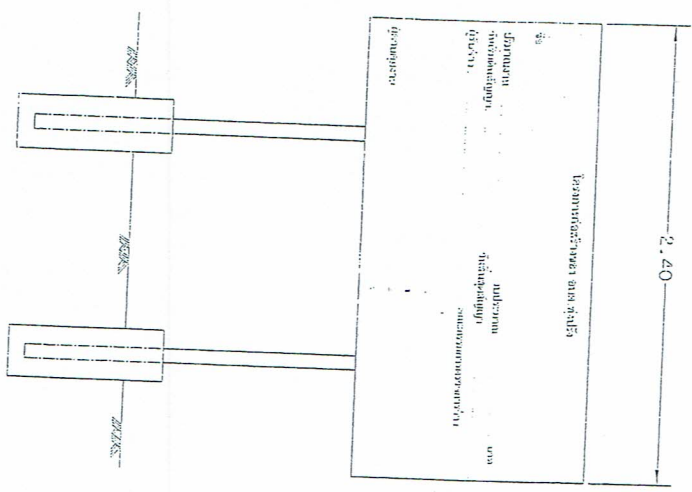

เปิดโครงการ



