














ปลัด อบต. ห้วยปิ้ง

(นางสาววิภา โสธิตาน)

นายก อบต. ห้วยปิ้ง


(นายสันติพัฒน์ ตาดี)

นางสาวเสาวนีย์ วัฒน

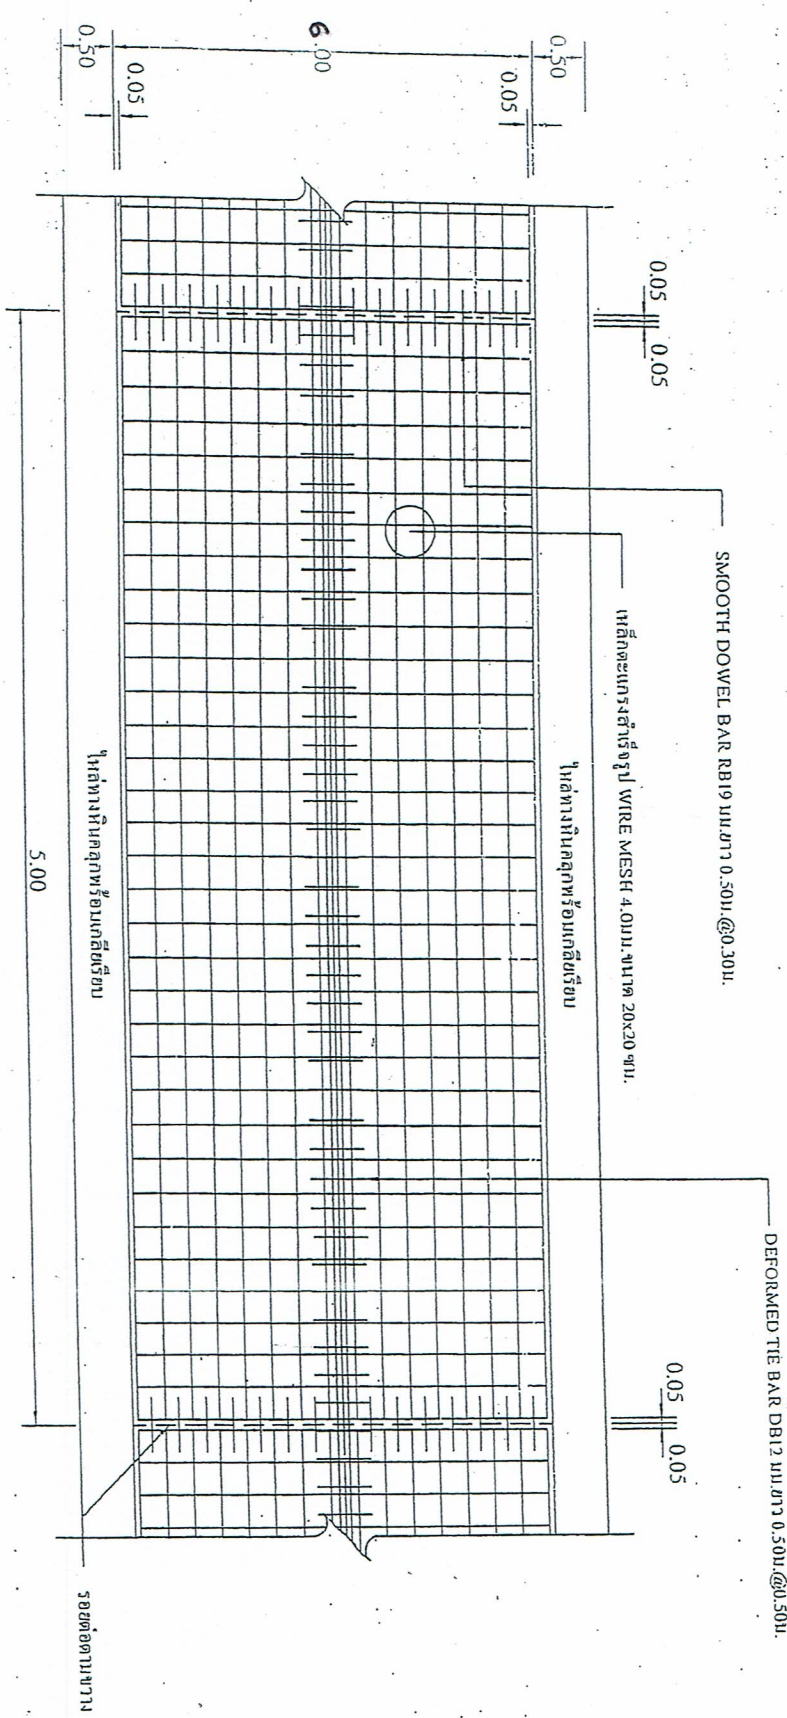


รูปแปลนแสดงการเสริมเหล็กและรอยต่อ


NOT TO SCALE

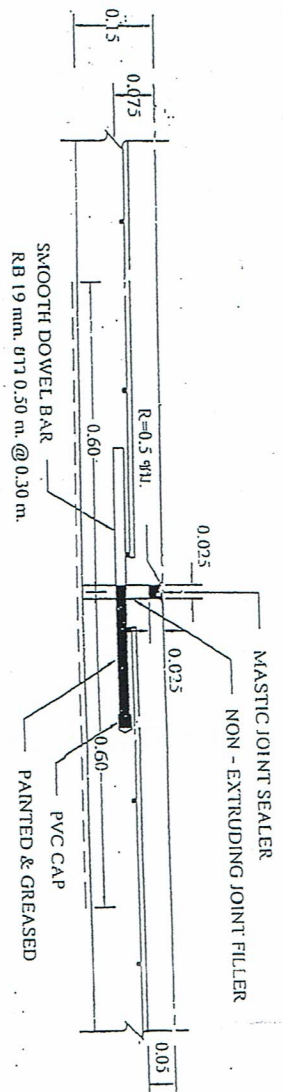

EXPANSION JOINT
NOT TO SCALE

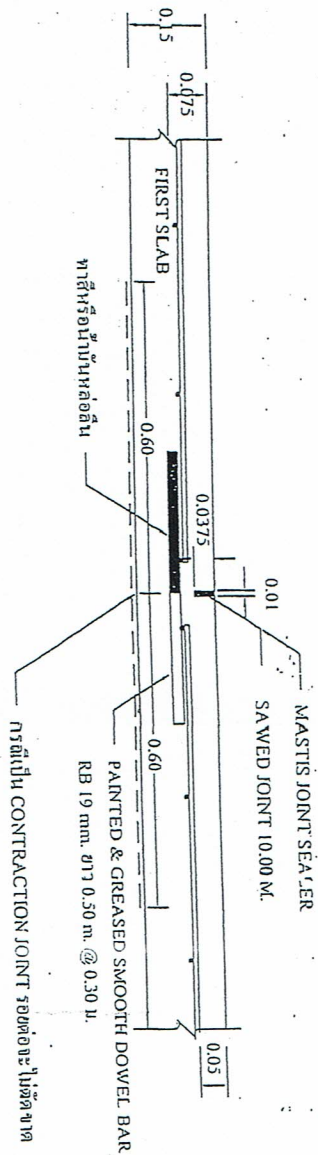

CONTRACTION JOINT
NOT TO SCALE

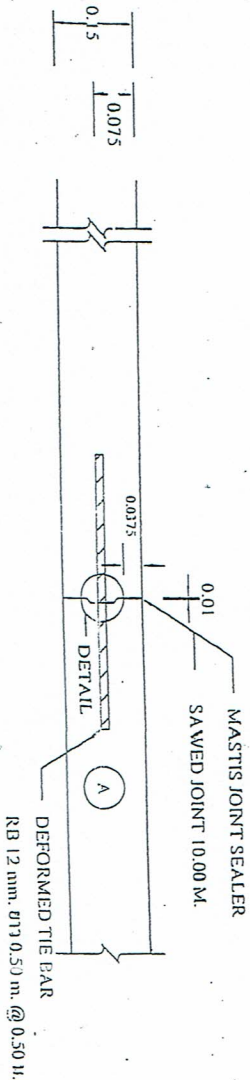

LONGITUDINAL JOINT
NOT TO SCALE














