



โครงการ : ก่อสร้างป้ายสำนักงาน อบต. ทุ่งปราง

ปริมาณงาน: ก่อสร้างป้ายสำนักงาน อบต. ทุ่งปราง

ขนาด ความยาว 13.0 ม. ความสูง 2.40 ม. (วัดจากกึ่งกลางป้าย)

และติดตั้งป้ายประชาสัมพันธ์โครงการ จำนวน 2 ป้าย

รายละเอียดตามแบบ องค์การบริหารส่วนตำบลทุ่งปรางกำหนด


กองช่าง

องค์การบริหารส่วนตำบลทุ่งปราง


















แสดงแบบ

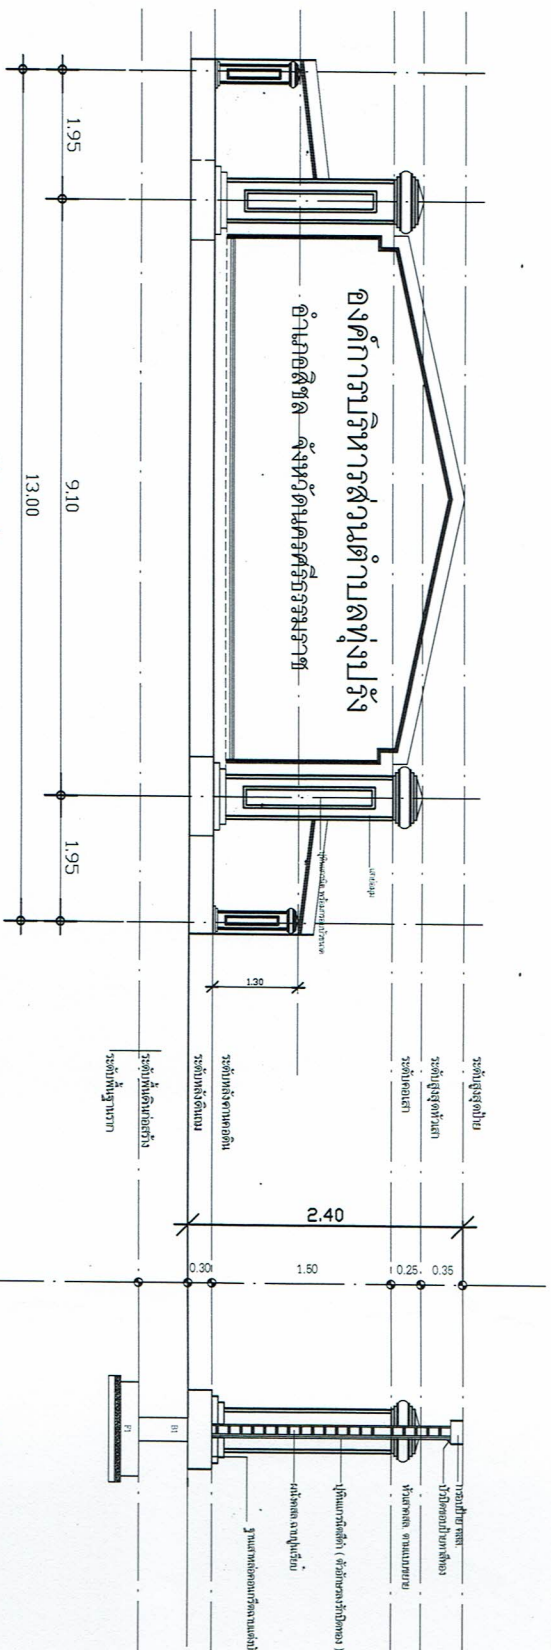


รูปด้านหน้า


มาตราส่วน 1 : 50

รูปตัด

มาตราส่วน 1 : 50

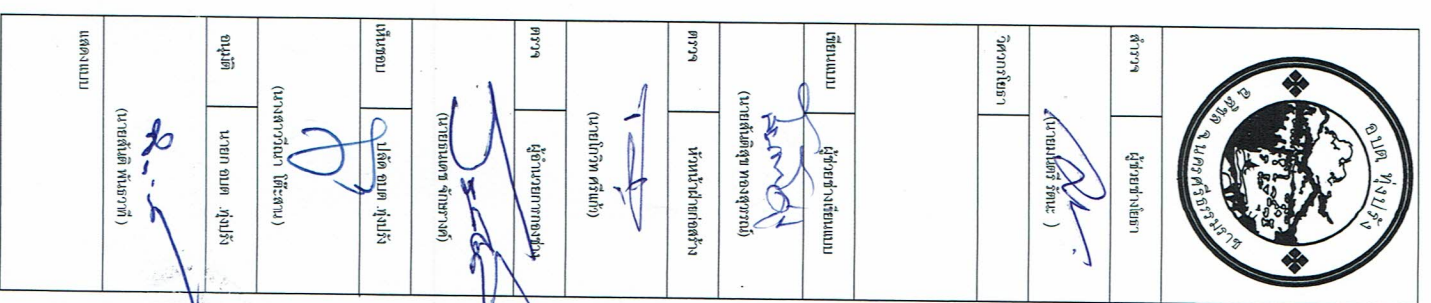


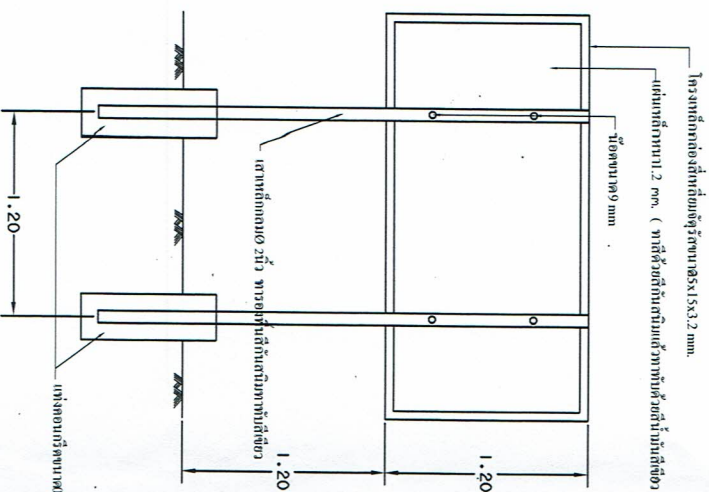


