



ผู้ช่วยอธิบดีแผนก

(นายณัฐเดช ทองสุพรรณ)

จังหวัดตรา













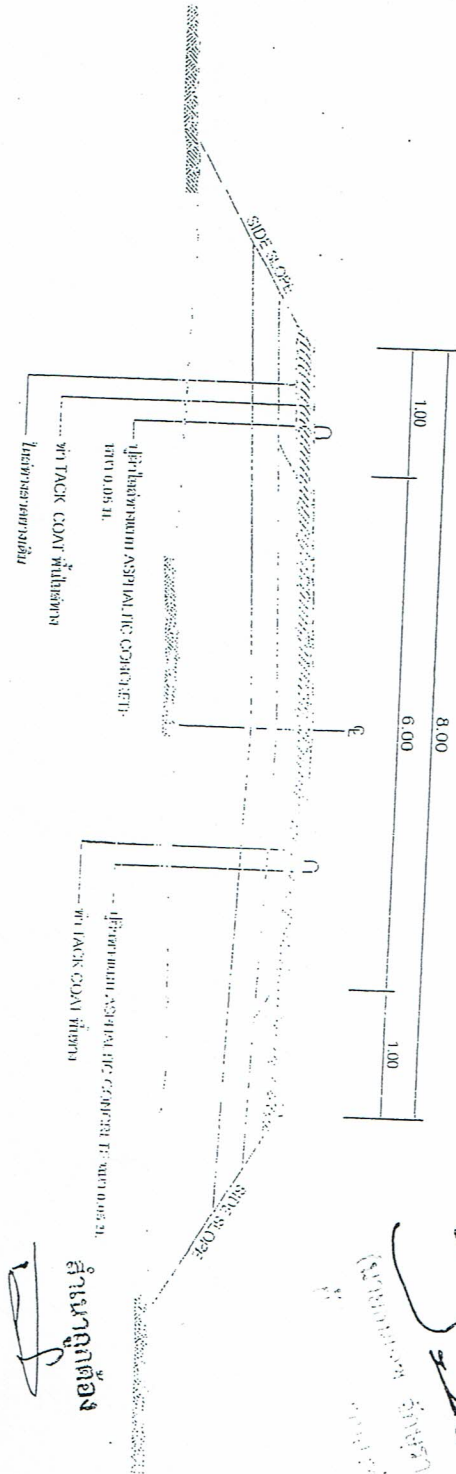



หมายเหตุ
- หลังจากดำเนินการปรับปรุงชั้นรองผิวจราจรและผิวจราจรแล้ว
ให้ทำการตัดหน้าตัดข้างทางออกไปไม่น้อยกว่า 1.00 ม.





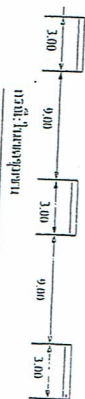







































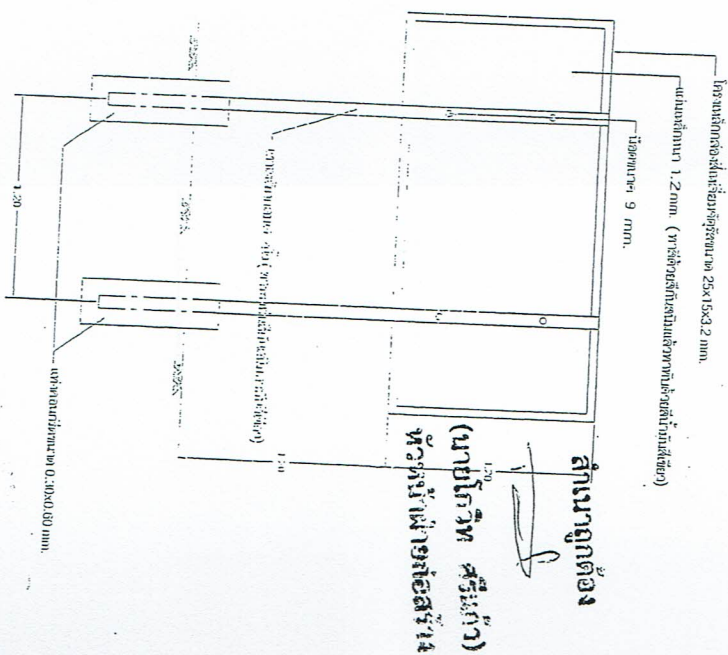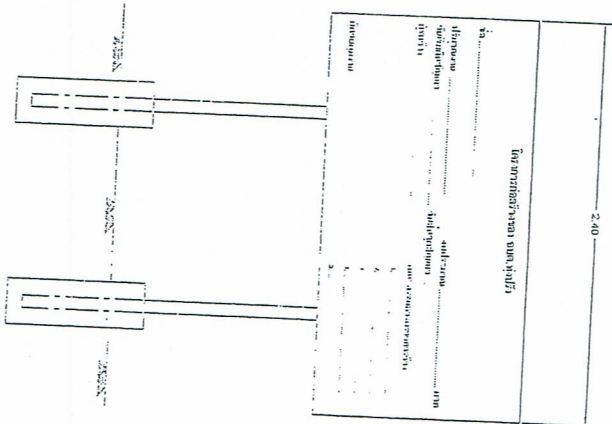

NOT TO SCALE

[illegible]