


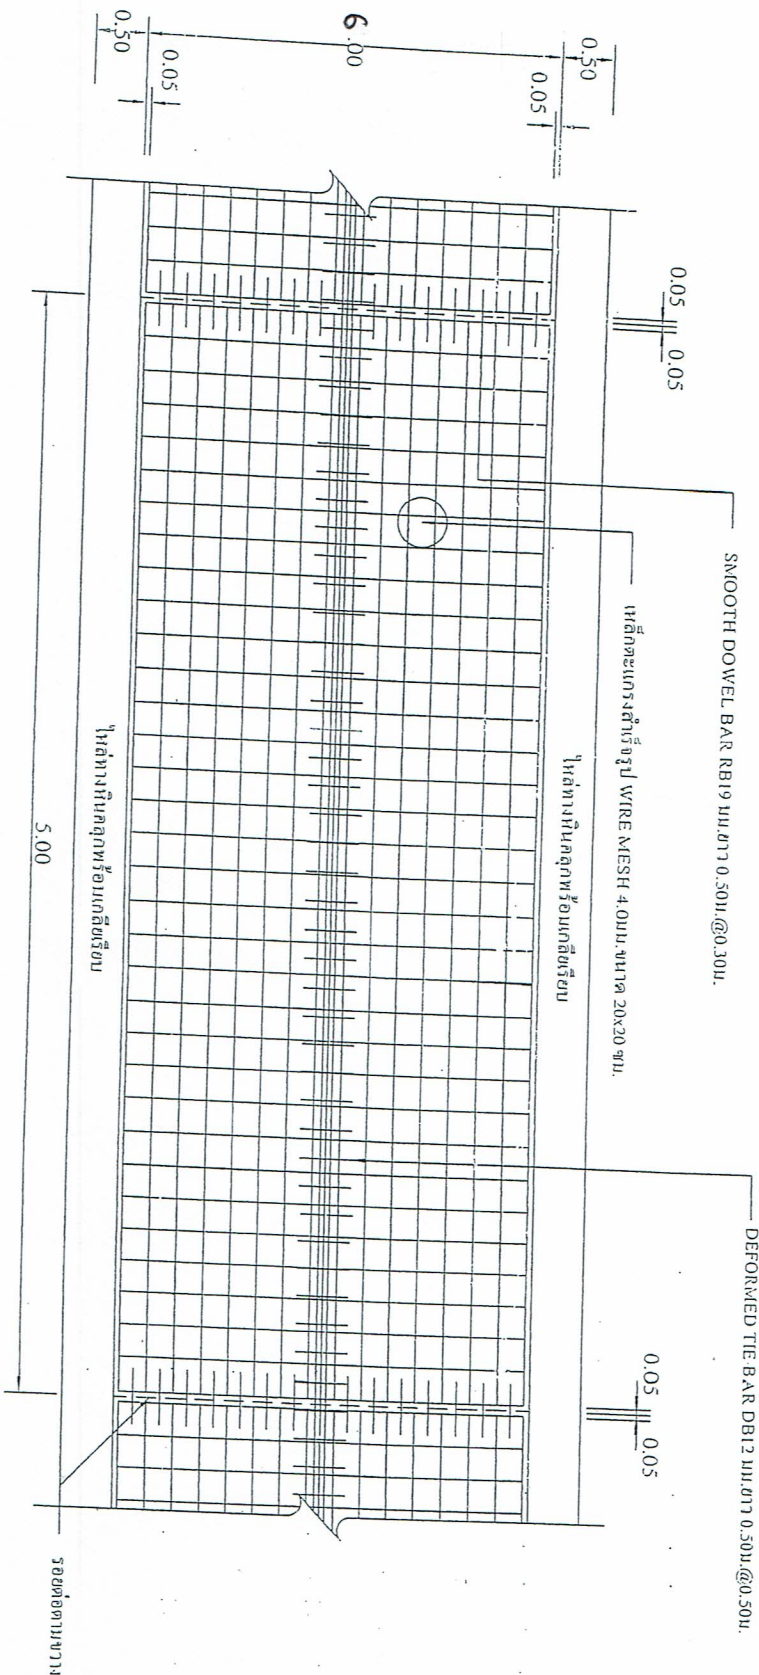

รูปแปลนแสดงการเสริมเหล็กและรอยต่อ

NOT TO SCALE

สำเนาถูกต้อง

(นายอภิวิทย์ ศรีนิสสัย)
วิศวกรฝ่ายก่อสร้าง



ผู้ช่วยช่างโยธา

(นายสมศรี รัตนะ)

วิศวกรโยธา

(นายโกสินทร์ วงษ์มิ่ง)

ผู้ช่วยช่างเขียนแบบ

(นายศักดิ์สุข ทองสุวรรณ)

หัวหน้าฝ่ายก่อสร้าง

(นายอภิวิทย์ ศรีนิสสัย)

ผู้อำนวยการกองช่าง

(นายสมเดช อิกมุงรัมย์)


ผู้ควบคุมงาน

(นางสาววิภา โฉมงาม)


นายช่างโยธา

(นายศักดิ์ พันธ กาศ)


นายช่างโยธา

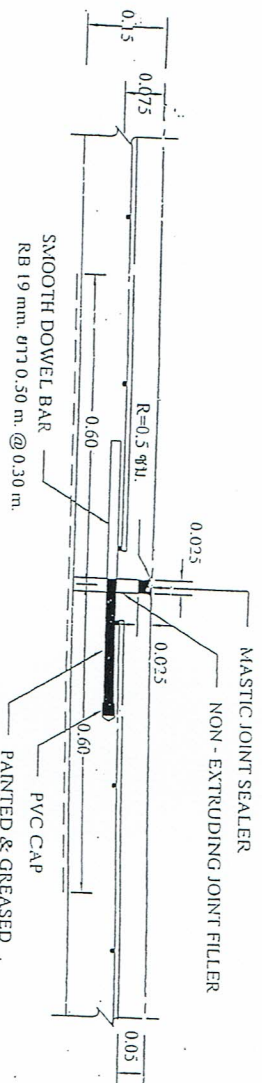

EXPANSION JOINT
NOT TO SCALE

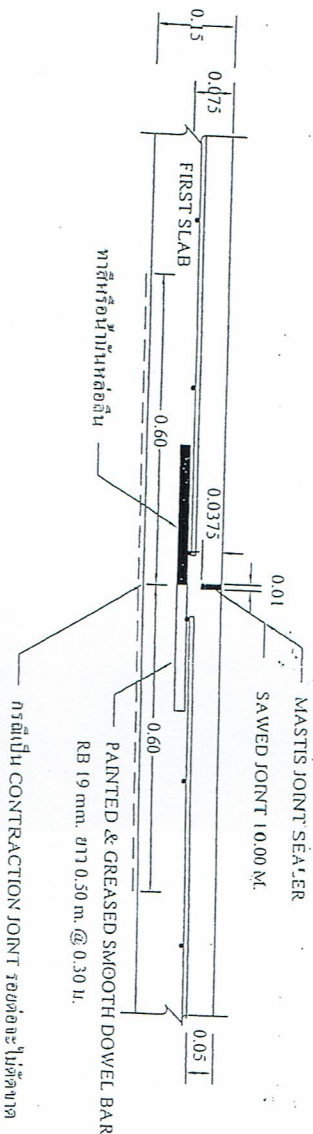

CONSTRUCTION JOINT และ CONTRACTION JOINT
NOT TO SCALE

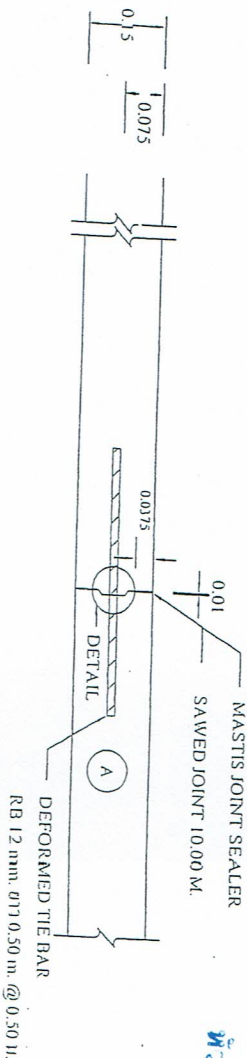

LONGITUDINAL JOINT
NOT TO SCALE

สำเนาถูกต้อง

(นายอภิสิทธิ์ ศรีแก้ว)
หัวหน้ากองก่อสร้าง



ผู้ช่วยช่างโยธา

(นายมนตรี รัตนะ)

วิศวกรโยธา

(นายโตสิน วนษ์บุรินทร์)

ช่าง

ผู้ช่วยช่างเขียนแบบ

(นายสันติสุข ทองสุวรรณ)

ช่าง

หัวหน้าฝ่ายก่อสร้าง

(นายอภิสิทธิ์ ศรีแก้ว)

หัวหน้ากองก่อสร้าง

วิศวกรโยธา

ผู้ช่วยช่างเขียนแบบ

(นายสมชาย คุ้มพรม)

ผู้ช่วยช่างเขียนแบบ

เห็นชอบ





(นายสันติ รัตนชาติ)







