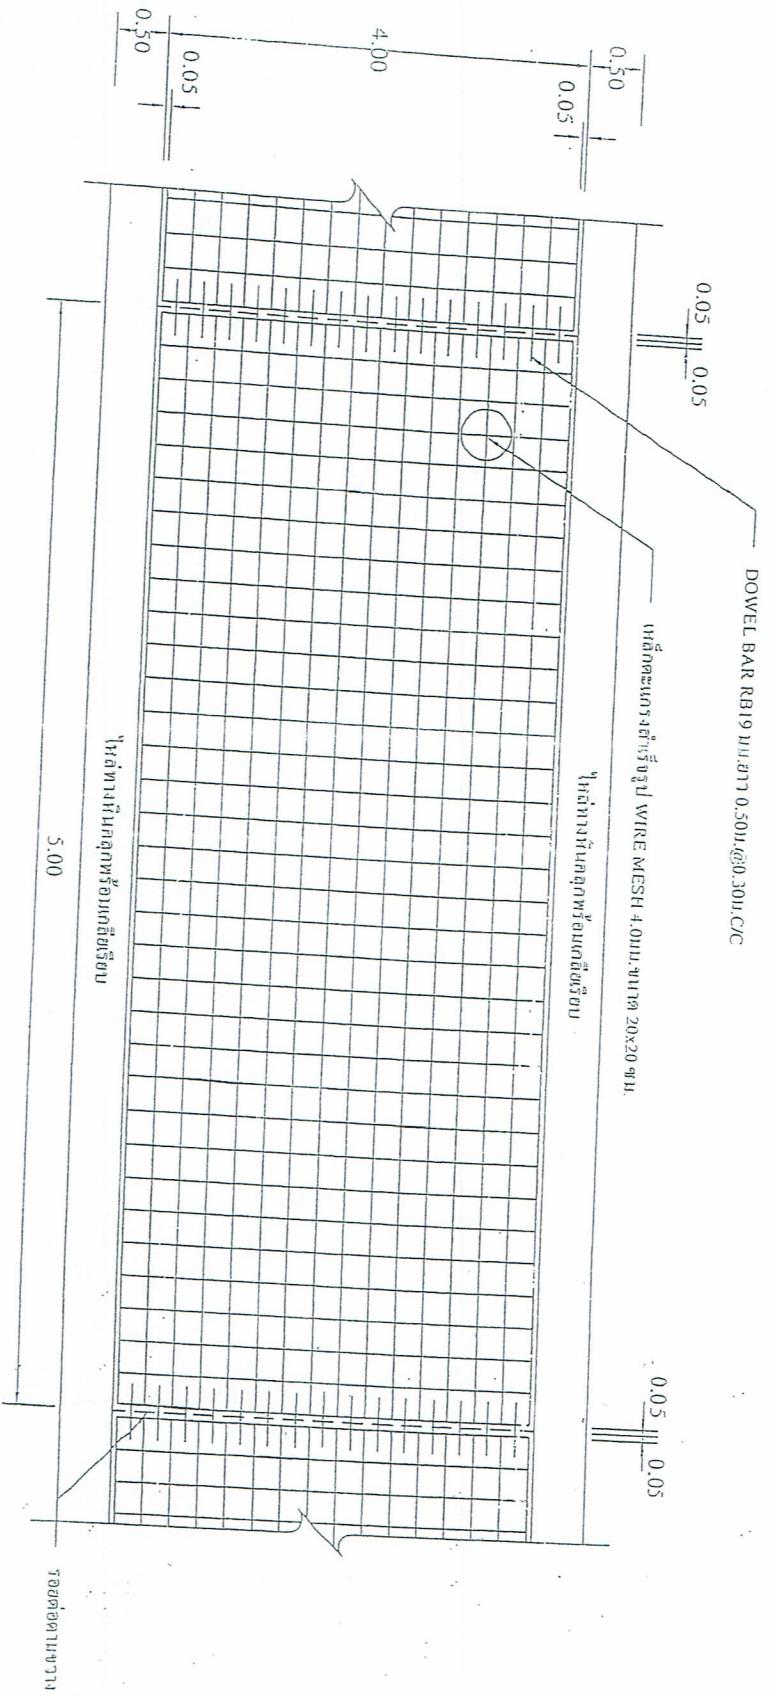


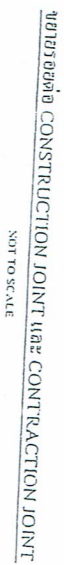


รูปแปลนแสดงการเสริมเหล็กและรอยต่อ

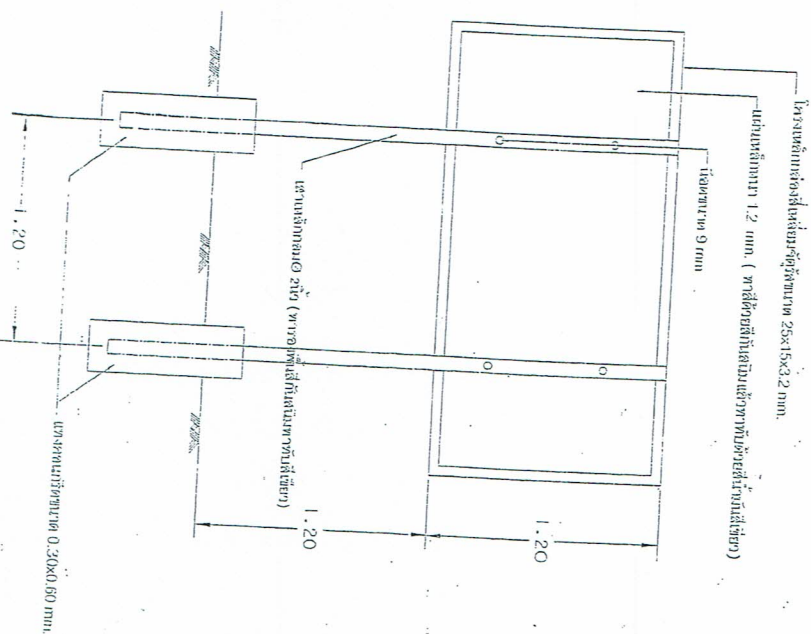
NOT TO SCALE



ตำแหน่ง	ผู้ควบคุมงาน
[illegible]

-

[illegible]