



ผู้ช่วยฯ โศธา

นายมนตรี วัฒนะ

วิภาดา โสธา

ผู้ช่วยฯ ชัยชนะ

นายณัฐเดช ทศสุวรรณ

หัวหน้าได้ก่อสร้าง

นายวิจิตร ศรีแก้ว

ผู้อำนวยการกองช่าง

นายสมเดช จันทวงศ์

นายสุวิทย์ ราษฎร์


นายสุวิทย์ ราษฎร์

นายชก อมตพงษ์

นายสันติ พันธะ


ผิวจราจรลาดนอกดรถ

ผิวจราจรลาดนอกดรถ

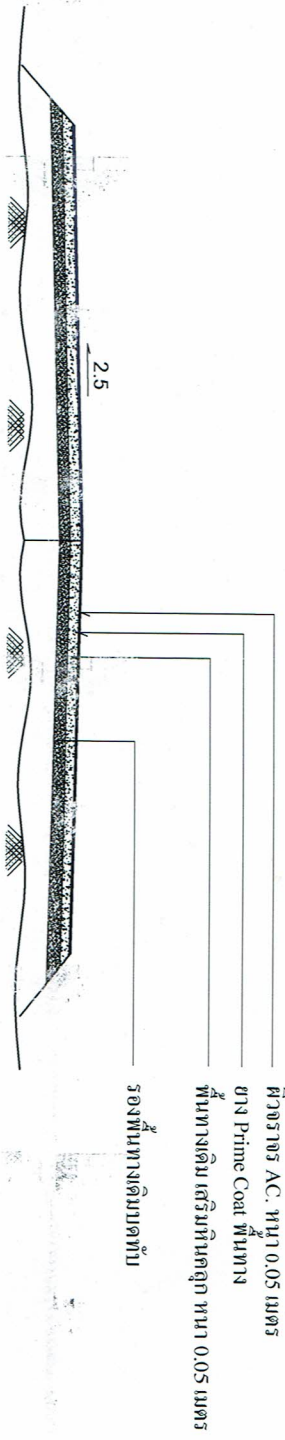

### รูปตัดโครงสร้างลานจอดรถ


Slope ตามสภาพพื้นที่ทางโครงการระบบน้ำลงระบบน้ำ

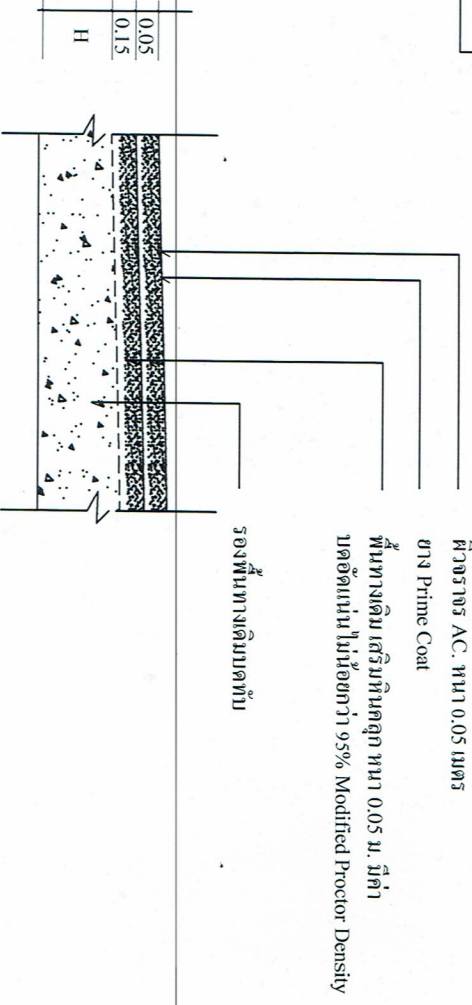

### ภาพขยายรูปตัด




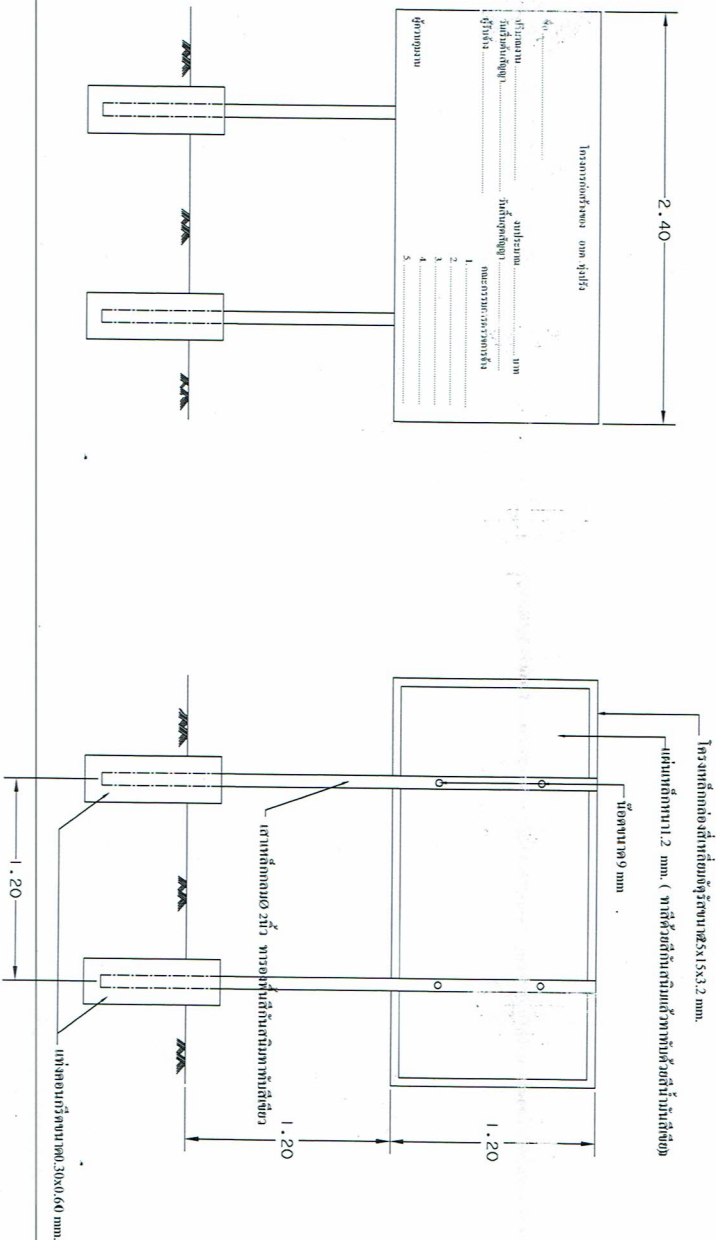


[illegible]