



โครงการ : ก่อสร้างถนนบุกเบิกสาย เลียบข้างถนนส่ง

ปริมาณงาน : ผิวจราจรหินคลุก กว้าง 5.0 ม. ยาว 685.0 ม. หน้า 0.10 ม. หรือพื้นที่ ไม่น้อยกว่า 3,425.0 ตร.ม.
วางท่อ ค.ส.ล. ศก. 0.80 ม. และ 1.0 ม. จำนวน 23 ม. พร้อมติดตั้งป้าย ปชส. และป้ายโครงการจำนวน 2 ป้าย
รายละเอียดตามแบบ องค์การบริหารส่วนตำบลทุ่งปรังกำหนด

สถานที่ก่อสร้าง : ในพื้นที่หมู่ที่ 13 ตำบลทุ่งปรัง อำเภอดิษล จังหวัดนครศรีธรรมราช



ตัวช	ผู้ช่วยช่างโยธา
	(นายเนตร รัตน)
วิศวกรโยธา	
ตัวช	ผู้ควบคุมงาน
	(นายเนตร รัตน)
ตัวช	หัวหน้าฝ่ายก่อสร้าง
	(นายโกวิท ศรีแก้ว)
ตัวช	ผู้อำนวยการกองช่าง
	(นายเนตร รัตน)
ตัวช	ปลัด อบต.ทุ่งปรัง
	(นางสาววัน ใต้สาร)
ตัวช	นายก อบต.ทุ่งปรัง
	(นายเนตร รัตน)



พิกัดก่อสร้าง
พิกัดเริ่ม : N 8.973921, E99.904229
พิกัดสิ้นสุด : N 8.968156, E99.903558

แผนผัง



ผู้ช่วยช่างโยธา

สรณนตรี รัตนงู

วิศวกรโยธา

ผู้ควบคุมงานช่างโยธา

(นายสันติสุข ทองสุวรรณ)

วิศวกรโยธา

ผู้ควบคุมงานช่างโยธา

(นายโกวิท ศรีแก้ว)

ผู้ควบคุมงานช่างโยธา

(นายสมชาย อดิศักดิ์)










หน้า

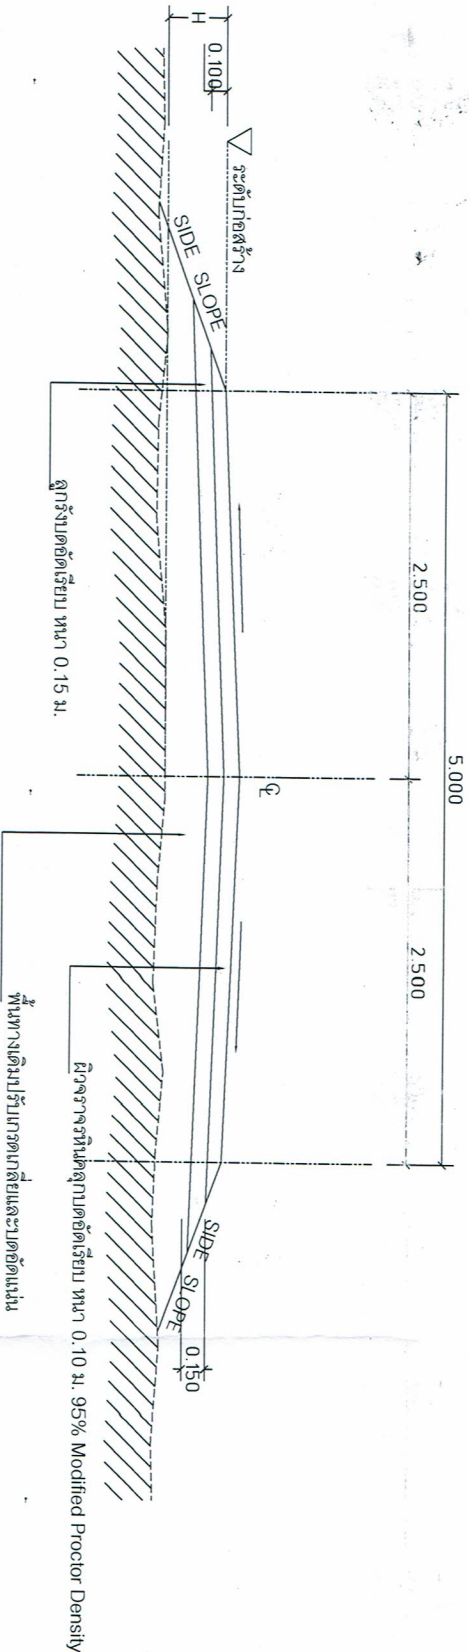

รูปตัดโค้งสร้างถนน


มาตราส่วน

1:50

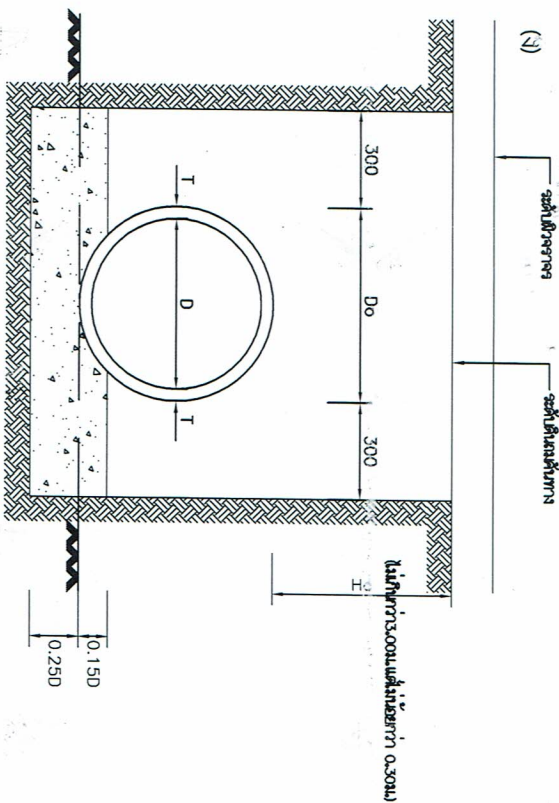

(การในภาคเดียว)

CONCRETE CRADLE

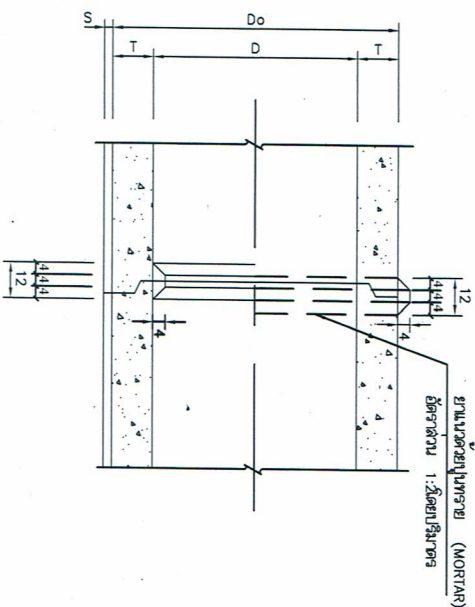


รูปตัดและลงการต่อท่อระบายน้ำ

มาตราส่วนแบบที่ 1

ตารางที่ 1 แสดงขนาดเส้นผ่าศูนย์กลางภายใน และ ขนาดต่าง ๆ ของท่อ

ขนาดระบุ มม.	เส้นผ่าศูนย์กลางภายใน (D) มม.	ความหนา (T) มม.	มิติต่าง ๆ ของปากท่อ มม.				
			t	d	b	c	
800	800	95	45	38	15	42	
1000	1000	110	45	43	20	47	

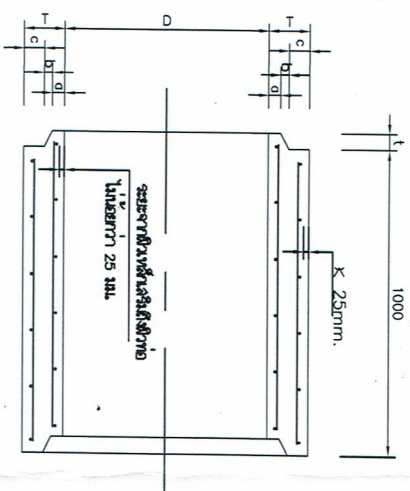

รูปตัดตามยาวและลงรายละเอียดระบายน้ำ คลังแบบปากสี่เหลี่ยม


มาตราส่วนแบบที่ 1

Hc = ความสูงของหินบดที่น้อยกว่า 3.00 ม.
Do = ขนาดเส้นผ่าศูนย์กลางภายนอก
D = ขนาดเส้นผ่าศูนย์กลางภายใน (เพื่อขนาดท่อ)



หน้า	

-

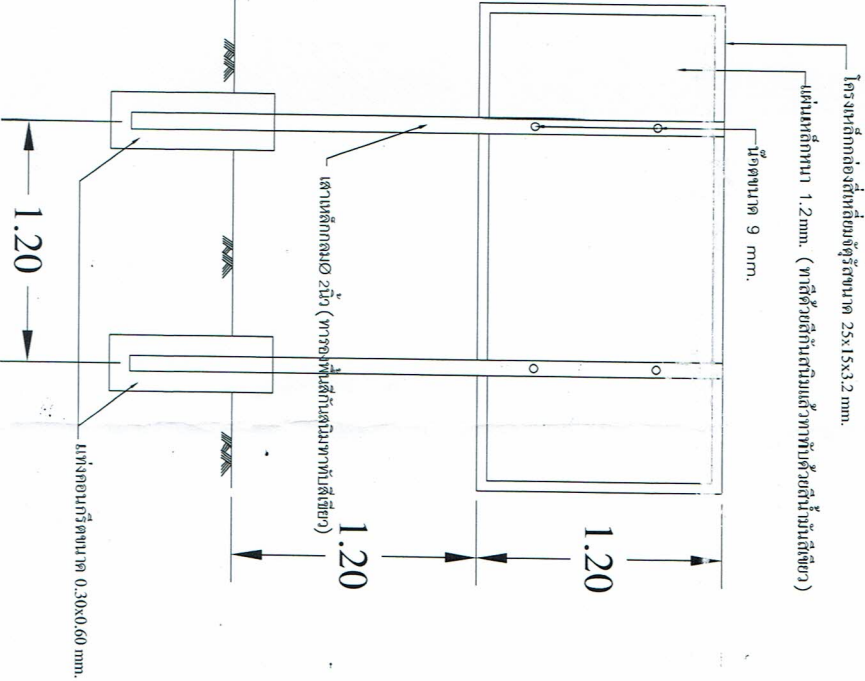

	
ตัวจริง	ผู้ตรวจทั่วไป
 (นายสมเกียรติ วัฒนศิริ)	
ชื่อแบบ  (นายถนัดสินธุ์ ทองสุวรรณ)	
ตัวจริง	หัวหน้าฝ่ายอำนวยการ
 (นายเทวฤทธิ์ ศรีแก้ว)	
ตัวจริง	ผู้อำนวยการกองช่าง
 (นายสมชาย สัตยกุล)	
1.	
2.	
NOT TO SCALE