

การแบ่งงวดงาน การจ่ายเงิน กำหนดเวลาแล้วเสร็จ

งานก่อสร้าง: โครงการก่อสร้างถนนคอนกรีตเสริมเหล็ก สายขนส่ง - บ้าน อ.วิสุทธิ หมู่ที่ ๕ งวดที่ ๑ (งวดเดียว) ก่อสร้างผิวจราจรคอนกรีตเสริมเหล็กกว้าง ๕.๐ เมตร ยาว ๑๔๕.๐ เมตร หนา ๐.๑๕ เมตร พื้นที่ไม่น้อยกว่า ๗๒๕.๐ ตร.ม. ไหล่ทางหินคลุกกว้างเฉลี่ยข้างละ ๐.๕๐ ม. และป้ายโครงการ, ป้ายประชาสัมพันธ์ จำนวน ๒ป้าย รวมทั้งทำสถานที่ก่อสร้างให้สะอาดเรียบร้อยตามที่กำหนดไว้ในสัญญาจ้าง ให้แล้วเสร็จภายในระยะเวลา ๖๐ วัน นับถัดจากวันลงนามในสัญญาจ้าง เป็นเงินค่าก่อสร้าง ๔๙๙,๐๐๐.๐๐ บาท (สี่แสนเก้าหมื่นเก้าพันบาทถ้วน)

(ลงชื่อ) ผู้แบ่งงวดงาน

(นายสันติสุข ทองสุวรรณ)

ผู้ช่วยนายช่างเขียนแบบ

(ลงชื่อ) ตรวจสอบ

(นายศิริศักดิ์ นวนมุสิก)

นักจัดการงานช่างฯ รักษาราชการแทน

ผู้อำนวยการกองช่าง

คณะกรรมการกำหนดราคากลางตามคำสั่ง อบต.ทุ่งปรัง ที่ ๒๒๖/๒๕๖๗ ลงวันที่ ๒๔ เมษายน ๒๕๖๗

..... ประธานกรรมการ

(นายปรโมทย์ ชูแก้ว)

..... กรรมการ

(นางสาวนิตา จิตต์แสง)

..... กรรมการ

(นายสันติสุข ทองสุวรรณ)

(นายสันติ พันธชาติ)

นายก อบต.ทุ่งปรัง

ชื่อโครงการ โคโครงการก่อสร้างถนนคอนกรีตเสริมเหล็ก สายชนสง -บ้าน อ.วิสุทธิ

ม5

ลำดับที่	รายการ	จำนวน	หน่วย	ราคาต่อหน่วย	ราคาทุน	FN	ราคาต่อหน่วย x F _N	ราคากลาง
1	งาน (Glearing and Grubbing) เครื่องจักรขนาดกลาง	870.00	ตร.ม.	15.12	13,154.40	1.4054	21.250	18,487.19
2	งานผิวทาง ทรายรองพื้น	36.25	ลบ.ม.	808.97	29,325.16	1.4054	1,136.926	41,213.58
	ผิวทางคอนกรีตหนา 0.15 ม.	725.00	ตร.ม.	418.00	303,050.00	1.4054	587.457	425,906.47
3	งานวางรอยต่อ Contraction Joint	130.00	ม.	101.85	13,240.50	1.4054	143.140	18,608.20
	Expansion Joint	15.00	ม.	166.18	2,492.70	1.4054	233.549	3,503.24
	Longitudinal Joint	145.00	ม.	47.56	6,896.20	1.4054	66.841	9,691.92
4	งานไหล่ทาง หินคลุกไหล่ทาง	21.75	ลบ.ม.	358.04	7,787.37	1.4054	503.189	10,944.37
	ไหล่เกลี่ยเรียบ	180.00	ตร.ม.	3.84	691.20	1.4054	5.397	971.41
5	งานติดตั้งป้าย ป้าย ปชส-โครงการ	145.00	ป้าย	-	-	-	-	-
	รวมราคาค่างานต้นทุน				376,637.53			

TOTAL

529,326.39

1 ผลรวมค่างานต้นทุนงานก่อสร้างทาง

= 376,637.53

2 ผลรวมค่างานต้นทุนงานก่อสร้างสะพานและท่อเหลี่ยม

=

3 ผลรวมค่าใช้จ่ายพิเศษตามข้อกำหนดและค่าใช้จ่ายอื่นๆ

=

4 ค่า factor F งานทาง

= 1.4054

5 ค่า factor F งานก่อสร้างสะพานและท่อเหลี่ยม

=

6 ค่า factor F ค่าใช้จ่ายพิเศษตามข้อกำหนด $\alpha = 1 + 3 / (1 \times 4 + (2 \times 5))$

=

7 ค่า factor F งานก่อสร้างซึ่งรวมค่าใช้จ่ายพิเศษตามข้อกำหนด (Factor F_N) = 4x6

=

8 ค่า factor F งานก่อสร้างสะพานและท่อเหลี่ยมซึ่งรวมค่าใช้จ่ายพิเศษตามข้อกำหนด (Factor FN) = 5

= 529,326.39

529,326.39

คิดเป็นเงินงบประมาณเพียง

ห้าแสนสองหมื่นเก้าพันสามร้อยยี่สิบหกบาทสามสิบเก้าสตางค์

คณะกรรมการกำหนดราคากลาง คำสั่ง อบต.ทุ่งปรัง ที่ 226/2567 ลงวันที่ 24 เมษายน 2567

ประธานกรรมการ

(นายปราโมทย์ ชูแก้ว)

กรรมการ

(นางสาววนิดา จิตต์เสง)

กรรมการ

(นายสันติสุข ทองสุวรรณ)

อนุมัติ

(นายสันติ พันธชาติ)

นายกองค์การบริหารส่วนตำบลทุ่งปรัง

ส่วนราชการ : องค์การบริหารส่วนตำบลทุ่งปรัง
ชื่อโครงการ : โครงการก่อสร้างถนนคอนกรีตเสริมเหล็ก สายขนส่ง -บ้าน อ.วิสุทธิ หมู่ที่ 5
สถานที่ดำเนินการ : ม.5 บ้านทุ่งคา ต.ทุ่งปรัง อ.สิชล จ.นครศรีธรรมราช
ปริมาณงาน : ผิวจราจรคอนกรีตเสริมเหล็กกว้าง 5.0 เมตร ยาว 145.0 เมตร หนา 0.15 เมตร หรือพื้นที่ไม่น้อยกว่า 725.0 ตร.ม.
พร้อมติดตั้งป้ายปชส. ป้ายโครงการจำนวน 2 ป้าย รายละเอียดตามแบบองค์การบริหารส่วนตำบลทุ่งปรังกำหนด
ประมาณการโดย : คณะกรรมการกำหนดราคากลาง
ประมาณการเมื่อวันที่ 9 เดือน พฤษภาคม พ.ศ. 2567

ลำดับที่	รายการ	จำนวน	หน่วย	ราคาต่อหน่วย	ราคาทุน	FN	ราคาต่อหน่วย x F _N	ราคากลาง
1	งาน (Glearing and Grubbing)							
	เครื่องจักรขนาดกลาง	870.00	ตร.ม.	15.12	13,154.40	1.4054	21.250	18,487.19
2	งานผิวทาง							
	ทรายรองพื้น	36.25	ลบ.ม.	808.97	29,325.16	1.4054	1,136.926	41,213.58
	ผิวทางคอนกรีตหนา 0.15 ม.	725.00	ตร.ม.	418.00	303,050.00	1.4054	587.457	425,906.47
3	งานวางรอยต่อ							
	Contraction Joint	130.00	ม.	101.85	13,240.50	1.4054	143.140	18,608.20
	Expansion Joint	15.00	ม.	166.18	2,492.70	1.4054	233.549	3,503.24
	Longitudinal Joint	145.00	ม.	47.56	6,896.20	1.4054	66.841	9,691.92
4	งานไหล่ทาง							
	หินคลุกไหล่ทาง	21.75	ลบ.ม.	358.04	7,787.37	1.4054	503.189	10,944.37
	ไหล่เกลี่ยเรียบ	180.00	ตร.ม.	3.84	691.20	1.4054	5.397	971.41
5	งานติดตั้งป้าย							
	ป้าย ปชส-โครงการ	145.00	ป้าย	-	-	-	-	-
	รวมค่างานต้นทุนเป็นเงิน				376,637.53			529,326.39
	ยอดยกไป							529,326.39

2/ม.






ปริมาณงาน : ผิวจราจร ค.ส.ด. กว้าง 5.0 ม. ยาว 145.0 ม. หน้า 0.15 ม. หรือพื้นที่ ไม่น้อยกว่า 725.0 ตร.ม.
พร้อมติดตั้งป้าย ปชส. และป้ายโครงการจำนวน 2 ป้าย
รายละเอียดตามแบบ องค์การบริหารส่วนตำบลทุ่งปรังกำหนด

สถานที่ก่อสร้าง : ในพื้นที่หมู่ที่ 5 ตำบลทุ่งปรัง อำเภอสิชล จังหวัดนครศรีธรรมราช

กองช่าง

องค์การบริหารส่วนตำบลทุ่งปรัง


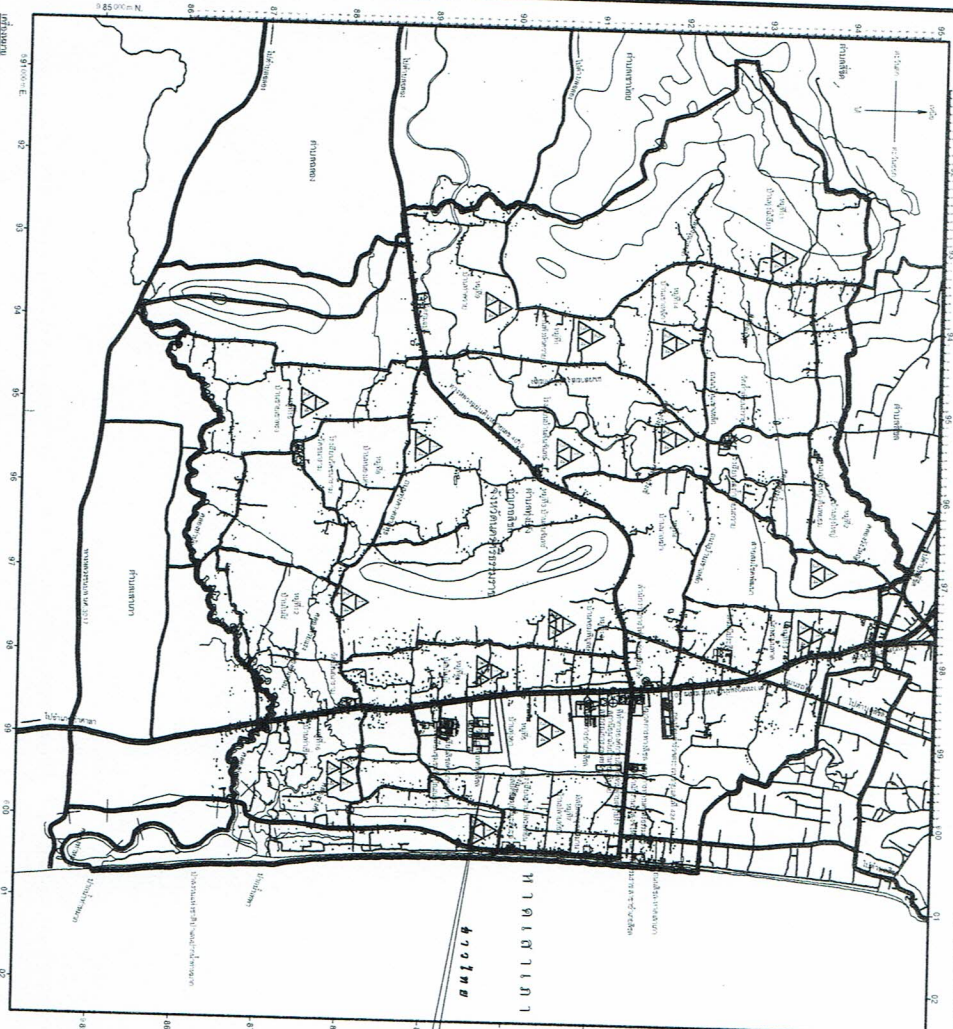

แผนที่แสดงพื้นที่โครงการ






พิกัดก่อสร้าง N 8.9524257 E 99.9041074










แผนที่แสดงพื้นที่โครงการ

รายการก่อสร้างถนน คสล. ในหมู่บ้าน

- (นายศิริศักดิ์ นวนนุสีก)
นักจัดการงานช่างปฏฺิบัติการ รักษาความปลอดภัยแทน
ผู้อำนวยการกองช่าง

[illegible]




















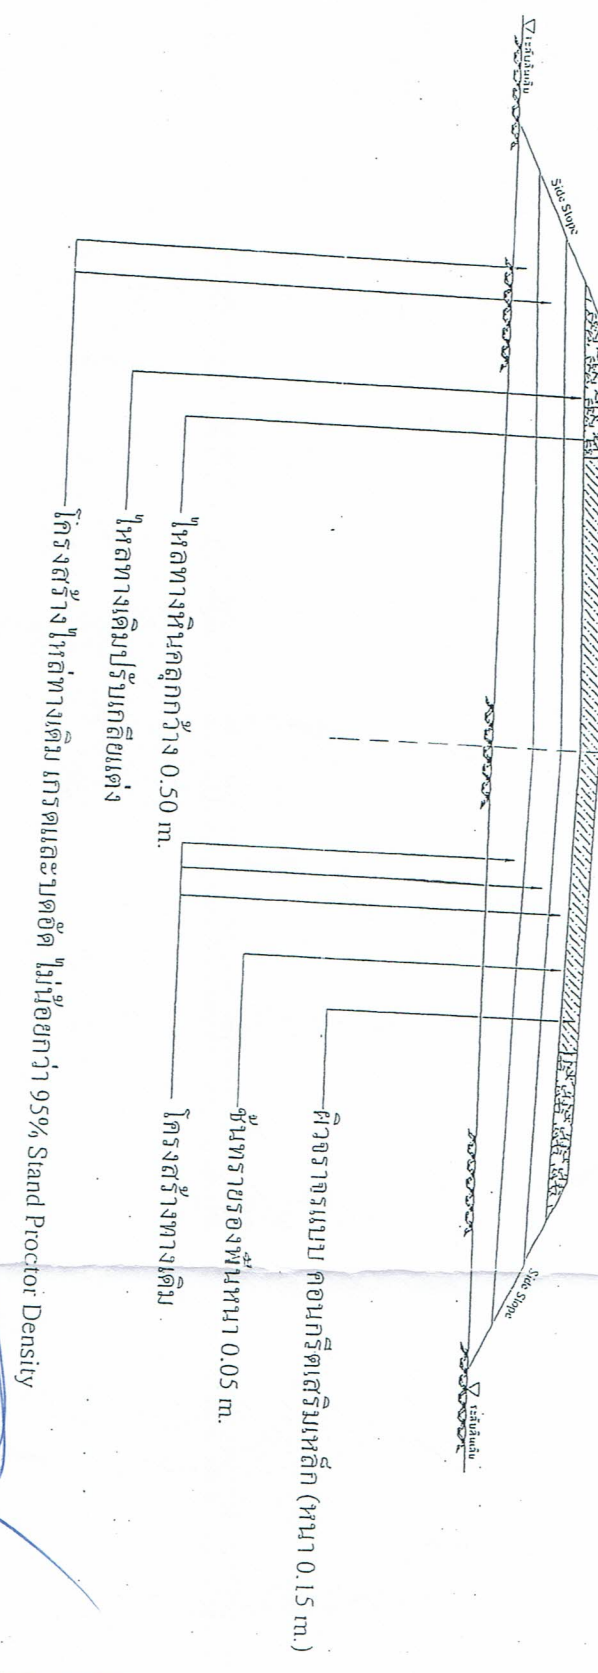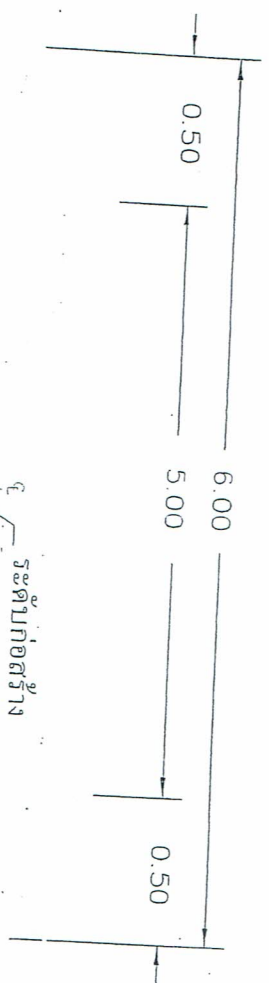

โครงสร้างไหล่ทางเดิม เกรดและบดอัด ไม่น้อยกว่า 95% Stand Proctor Density

รูปตัดตามขวาง
NOT TO SCALE

นักจัดการงานช่างปฏิบัติการ รักษาการช่าง
ผู้อำนวยการกองช่าง























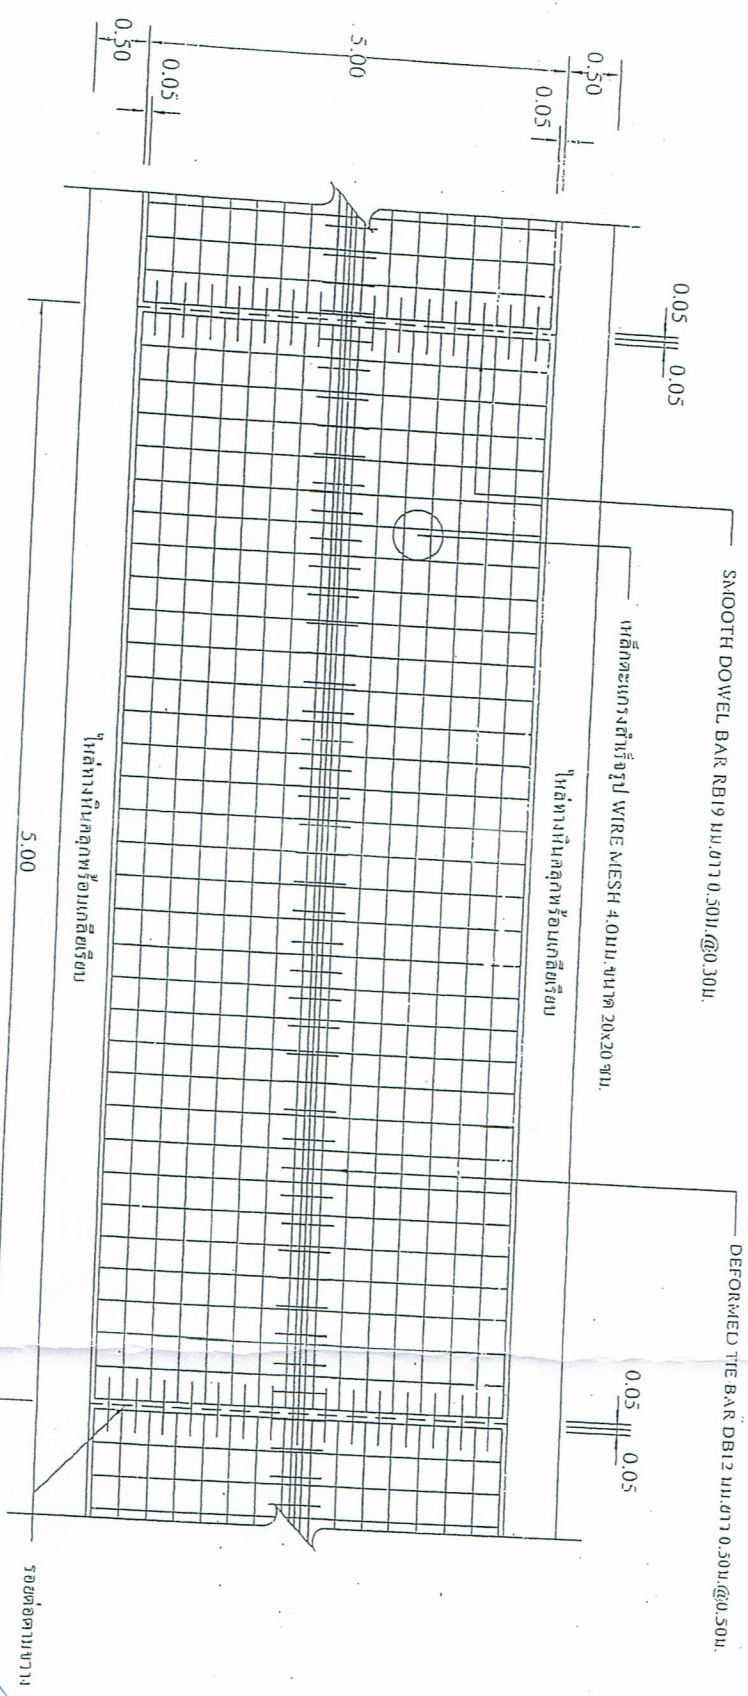

รูปแปลนแสดงการเสริมเหล็กและรอยต่อ
NOT TO SCALE

(นายสุริยศักดิ์ นามะเล็ก)
นักจัดการงานช่างปฏิบัติการ รักษาการช่าง
ผู้อำนวยการกองช่าง

ตารางแสดงวงเงินงบประมาณที่ได้รับจัดสรรและราคากลางในงานจ้างก่อสร้าง

๑. ชื่อโครงการ ก่อสร้างถนนคอนกรีตเสริมเหล็กสายขนส่ง-บ้าน อ.วิสุทธิ หมู่ที่ ๕ ตำบลทุ่งปรัง
๒. หน่วยงานเจ้าของโครงการ กองช่าง องค์การบริหารส่วนตำบลทุ่งปรัง
๓. วงเงินงบประมาณที่ได้รับจัดสรร ๔๙๙,๐๐๐.๐๐ บาท (สี่แสนเก้าหมื่นเก้าพันบาทถ้วน)
๔. ลักษณะงาน (โดยสังเขป) ผิวจราจร ค.ส.ล.กว้าง ๕ เมตร ยาว ๑๔๕ เมตร หนา ๐.๑๕ เมตร หรือพื้นที่ไม่น้อยกว่า ๗๒๕ ตารางเมตร พร้อมติดตั้งป้ายประชาสัมพันธ์โครงการ จำนวน ๒ ป้าย รายละเอียดตามแบบอบต.ทุ่งปรัง
๕. ราคากลางคำนวณ ณ วันที่ ๖ เดือน พฤษภาคม พ.ศ. ๒๕๖๗ เป็นเงิน ๕๒๙,๓๒๖.๓๙ บาท (ห้าแสนสองหมื่นเก้าพันสามร้อยยี่สิบหกบาทสามสิบเก้าสตางค์)
๖. บัญชีประมาณการราคากลาง
 - ๖.๑ แบบแสดงรายการปริมาณงานและราคา (แบบ ปร. ๔)
 - ๖.๒ แบบสรุปราคาก่อสร้าง (แบบ ปร. ๕)
๗. รายชื่อคณะกรรมการกำหนดราคากลาง

๗.๑ นายปราโมทย์ ชูแก้ว	ตำแหน่ง นักพัฒนาชุมชนชำนาญการ	ประธานกรรมการ
๗.๒ นางสาวนิตา จิตต์เส็ง	ตำแหน่ง นักจัดการงานทั่วไป	กรรมการ
๗.๓ นายสันติสุข ทองสุวรรณ	ตำแหน่ง ผู้ช่วยนายช่างเขียนแบบ	กรรมการ