



โครงการ : ก่อสร้างพนังกั้นคลื่นคลองท่าควาย (ช่วงบนสะพาน)

ปริมาณงาน โดยวางหินระยะทาง 50 ม. หน้า 0.70 ม. Slope 7.5 ม. หรือพื้นที่ไม่น้อยกว่า 375 ตร.ม.
พร้อมป้ายประชาสัมพันธ์ และป้ายโครงการ จำนวน 2 ป้าย
รายละเอียดตามแบบ องค์การบริหารส่วนตำบลทุ่งปรังกำหนด

สถานที่ก่อสร้าง : ในพื้นที่หมู่ที่ 4 ตำบลทุ่งปรัง อำเภอสิทธิ จังหวัดนครศรีธรรมราช

กองช่าง

องค์การบริหารส่วนตำบลทุ่งปรัง

ตำรวจ	ผู้ช่วยช่างโยธา
(นายมนตรี รัดนะ)	
วิศวกรโยธา	
เขียนแบบ	ผู้ช่วยช่างเขียนแบบ
(นายสันติสุข ของสุวรรณ)	
ตำรวจ	หัวหน้าฝ่ายก่อสร้าง
(นาย โกวิท ศรีแก้ว)	
ตรวจ	ผู้อำนวยการกองช่าง
(นายสมเดช จักขุวงศ์)	
เห็นชอบ	ปลัด อบต.ทุ่งปรัง
(นางสาววิภา ไช้สถาน)	
อนุมัติ	นายก อบต.ทุ่งปรัง
(นายสันติ พันธชาติ)	
กองช่าง	



- [illegible]


































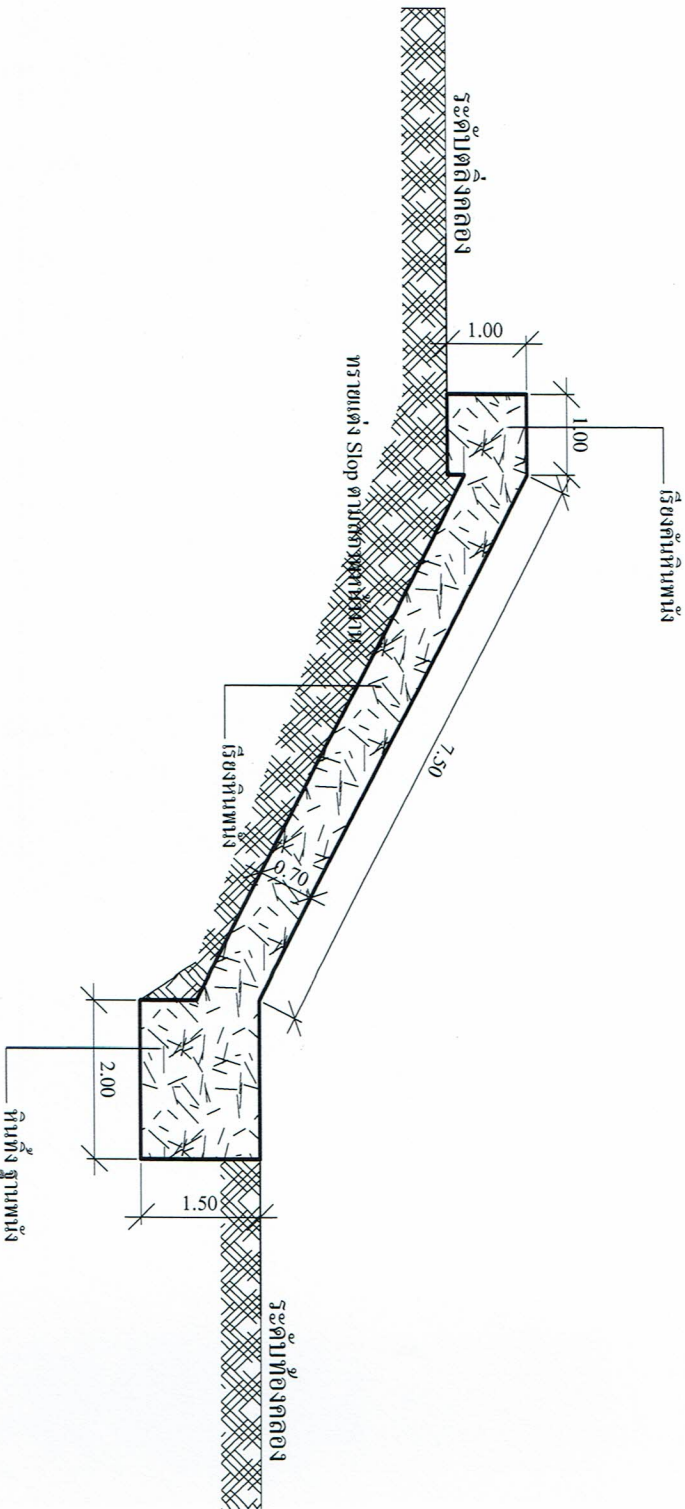[illegible]

รูปตบพนักงานตบ

Scale 1 : 50


















หน้ากระดาษ

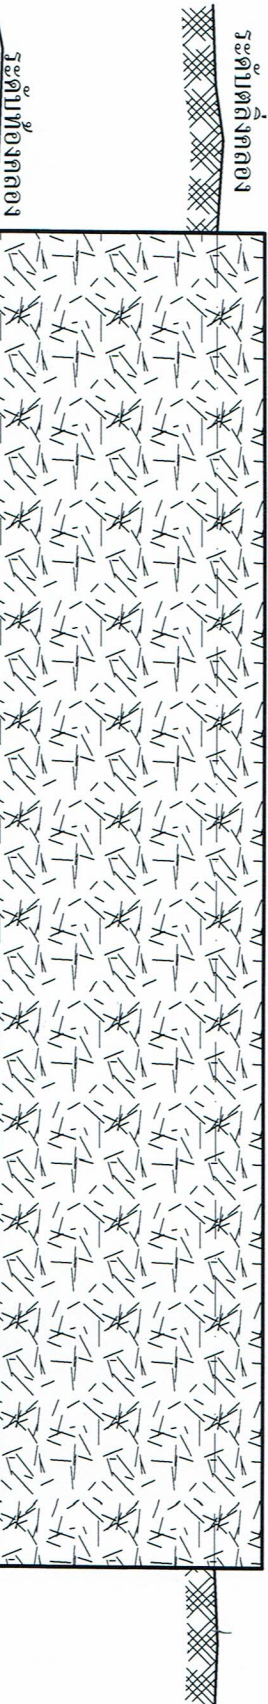

รูปด้านหน้า
Scale 1 : 50

รายการประกอบแบบแปลนป้ายโครงการ


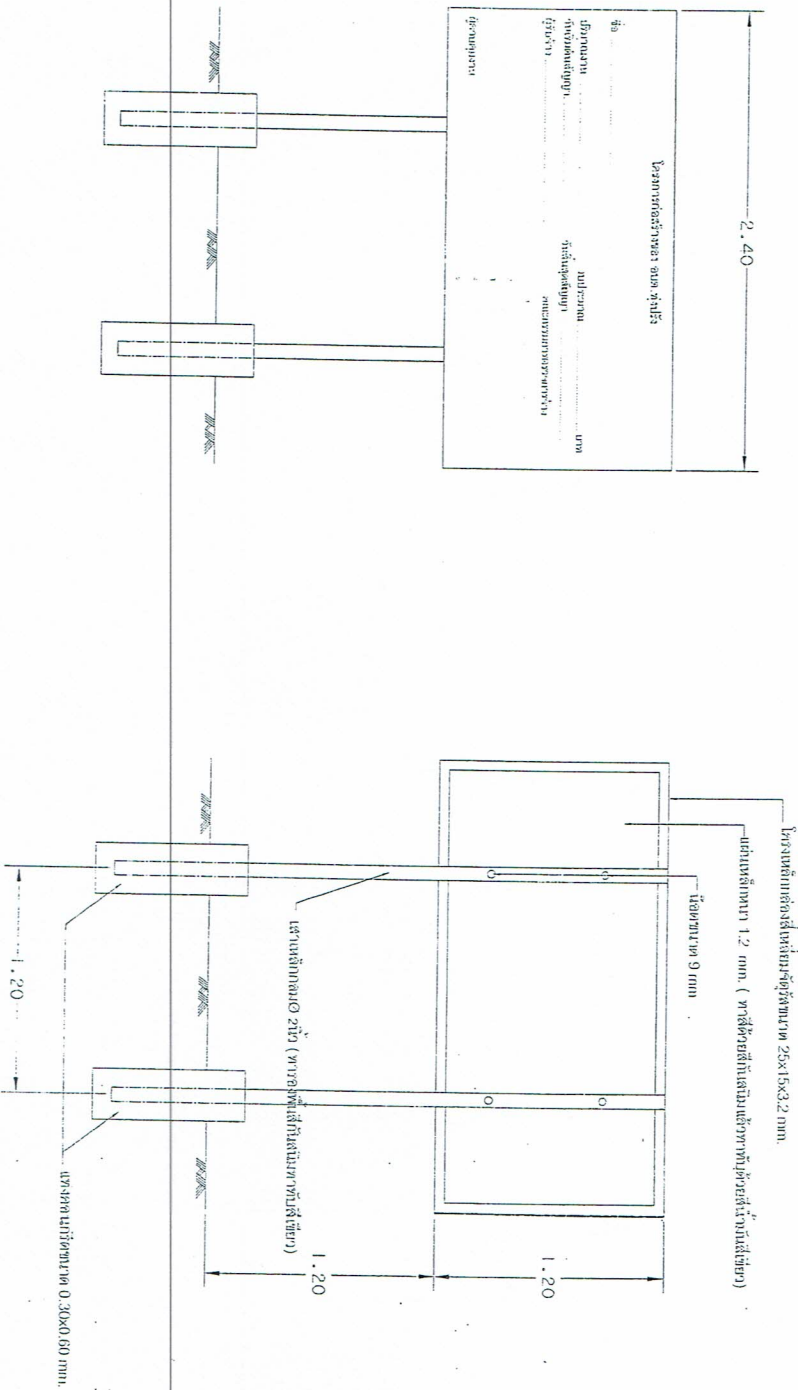


[illegible]