



โครงการ : ก่อสร้างถนนคอนกรีตเสริมเหล็ก สายคลองพอ- เขากิว หมู่ที่ 11

ปริมาณงาน : ผิวจราจรกว้าง 4.00 เมตร ระยะทางยาว 205 เมตร ผิวจราจรหนา 0.15 เมตร
หรือมีปริมาณพื้นที่ไม่น้อยกว่า 820 ตารางเมตร ให้ทางหินคลุกพร้อมเกลี่ยเรียบข้างละ 0.50 เมตร
และติดตั้งป้ายโครงและป้าย ปทศ. จำนวน 2 ป้าย รายละเอียดตามแบบแปลน อบต. ทุ่งปรางกำหนด

สถานที่ก่อสร้าง : ในพื้นที่หมู่ที่ 11 ตำบลทุ่งปราง อำเภอสีชล จังหวัดนครศรีธรรมราช

กองช่าง

องค์การบริหารส่วนตำบลทุ่งปราง

สำเนาถูกต้อง
(นายโกวิท ศรีแก้ว)
หัวหน้าฝ่ายก่อสร้าง

รายการก่อสร้างถนน คสล. ในหมู่บ้าน

1. การก่อสร้างถนน คสล. ในหมู่บ้าน ขนาดกว้าง 4 ม.
2. EXPANSION JOINT ในท้องที่ทุกระยะ 100 ม. นอกจากมีระยะเหลือไม่ถึง 100 ม. ให้ตั้งระยะและต้องอยู่ระหว่าง 50-100 ม.
3. วัสดุทรายหยาบหรือกรวดแบบเม็ดหยาบ (CONCRETE JOINT SEALER HOT - POURED ELASTIC TYPE) ตาม มอก. 479
4. วัสดุอุดรอยต่อคอนกรีต (NON - EXTRUDING JOINT FILLER) ใช้กระดาษาขายน้อยหรือโปกซุบตามมอก. 1041
5. ส่วนฐานคอนกรีต (SLUMP) ไม่น้อยกว่า 10 ซม. และแรงอัด (COMPRESSIVE STRENGTH) ของคอนกรีตไม่น้อยกว่า 15x15x15 ซม. ที่ 28 วัน ซึ่งไม่น้อยกว่า 240 กก./ตร.ซม. (หรือเทียบเท่า)
6. เกล็ดเสริมให้เหล็กกับตม. มอก. 23 และ มอก. 24
7. ให้อั้ว WELDED WIRE MESH (มอก. 737) ขนาด 4.0 มม. ขนาดตะแคง 20x20 ซม.
8. วัสดุก่อสร้างทางที่ไม่ได้กำหนดไว้ในแบบให้ใช้คุณภาพเป็นไปตามมาตรฐานข้อกำหนดการก่อสร้างทางหลวงชนบท
9. มีค่างา ที่แสดงใช้เป็นมตร. นอกจากจะระบุไว้เป็นอย่างอื่น
10. ผู้ออกแบบจะเป็นผู้กำหนดชั้นโครงสร้างทางในแต่ละสายทางตามสภาพพื้นที่
11. การทำผิวหน้าคอนกรีตให้หยาบ ให้ทำโดยกลไกนี้ปรับปรุงจากขอบด้านหนึ่งไปยังอีกด้านหนึ่งโดยวิธีที่คิดจะต้องได้
12. เพื่อให้รูปแบบไม่รื้อต่อตามยาว (NO LONGITUDINAL JOINT) กรณีที่ไม่มีปัญหาพื้นที่ก่อสร้าง และ/หรือ การจราจร โดยให้ออกแบบผู้ออกแบบ
13. ตำแหน่งก่อสร้างระบบน้ำ คสล. ในหมู่บ้าน ให้พิจารณาตามความเหมาะสมและความจำเป็นจริง
14. ผู้รับจ้างต้องจัดหาสิ่งของคอนกรีต (Concrete) เพื่อตรวจสอบความหนา ตามจุดที่ผู้ควบคุมงานหรือคณะกรรมการตรวจสอบซึ่งกำหนด ไม่เกิน 500 ตร.ม. ต่อ 1 แห่ง


 (นายโกวิท ศรีแก้ว)
 วิศวกรฝ่ายก่อสร้าง



ตำแหน่ง	ผู้ช่วยช่างโยธา
	(นายมนตรี รัตนะ)
วิศวกรโยธา	
	(นายโกสิน วนษ์แก้ว) สม. 8868
เขียนแบบ	ผู้ช่วยช่างเขียนแบบ
	(นายสันติสุข ทองสุวรรณ)
ตรวจ	หัวหน้าฝ่ายก่อสร้าง
	(นายโกวิท ศรีแก้ว) สม. 8868
ตรวจ	ผู้อำนวยการกองช่าง
	(นายสมเดช อภิวงค์)
เห็นชอบ	ปลัด อบต. พงษ์ไกร
	(นางสาววิภา โสธาส)
อนุมัติ	นายก อบต. พงษ์ไกร
	(นายสันติ ทัศนชาติ)












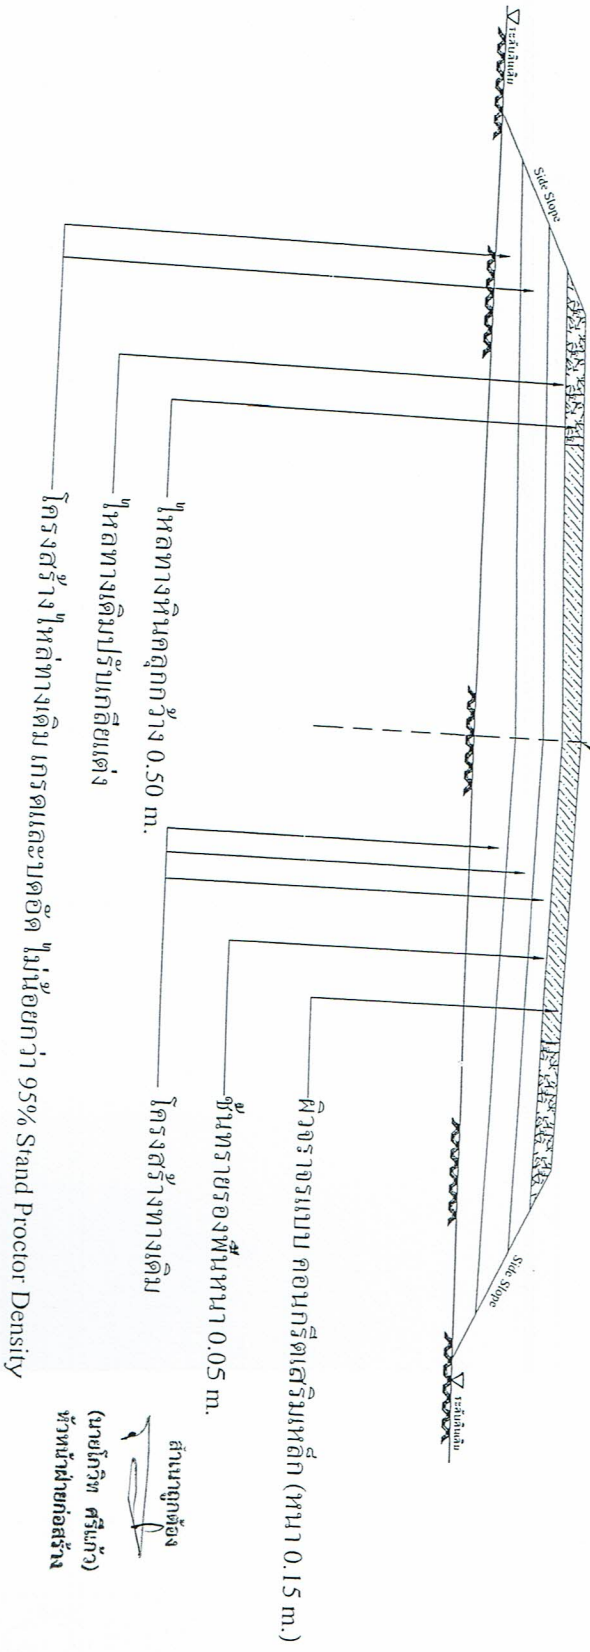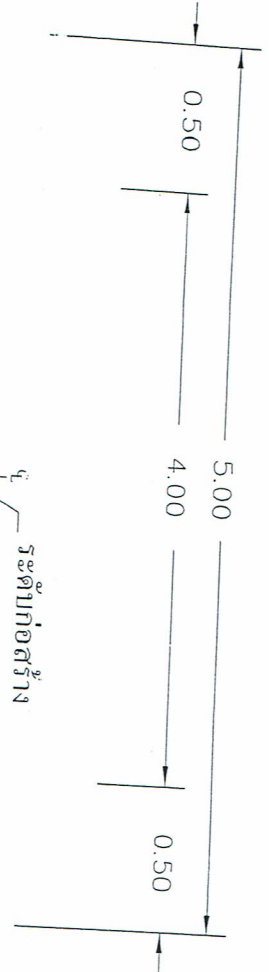

รูปตัดตามขวาง
NOT TO SCALE