



### โครงการ : ก่อสร้างถนนนบกบิก สายจิมมุลิก


ปริมาณงาน ผิวจราจรหินคลุก กว้าง 5 ม. ยาว 300 พื้นที่ไม่น้อยกว่า 1,500 ตร.ม.  
หนาเฉลี่ย 0.20 ม. พร้อมป้ายประชาสัมพันธ์ และป้ายโครงการ จำนวน 2 ป้าย  
รายละเอียดตามแบบ องค์การบริหารส่วนตำบลทุ่งปรังกำหนด

สถานที่ก่อสร้าง : ในพื้นที่หมู่ที่ 10 ตำบลทุ่งปรัง อำเภอลือลา จังหวัดนครศรีธรรมราช

กองช่าง

องค์การบริหารส่วนตำบลทุ่งปรัง

|                                                                                     |                     |
|-------------------------------------------------------------------------------------|---------------------|
|    |                     |
| สำรวจ                                                                               | ผู้ช่วยช่างโยธา     |
|    |                     |
| วิศวกรโยธา                                                                          | นายมนตรี รัตนะ      |
|                                                                                     |                     |
| เขียนแบบ                                                                            | ผู้ช่วยช่างเขียนแบบ |
|    |                     |
| (นายสันติสุข ทองสุวรรณ)                                                             |                     |
| ตรวจ                                                                                | หัวหน้าฝ่ายก่อสร้าง |
|    |                     |
| (นายโกวิท ศรีแก้ว)                                                                  |                     |
| ตรวจ                                                                                | ผู้อำนวยการกองช่าง  |
|   |                     |
| (นายณเดช จักรวงศ์)                                                                  |                     |
| เห็นชอบ                                                                             | ปลัด อบต.ทุ่งปรัง   |
|  |                     |
| (นางสาววิภา ใสะสน)                                                                  |                     |
| อนุมัติ                                                                             | นายก อบต.ทุ่งปรัง   |
|  |                     |
| (นายสันติ พันธะวาท)                                                                 |                     |
| นายสมาน                                                                             |                     |

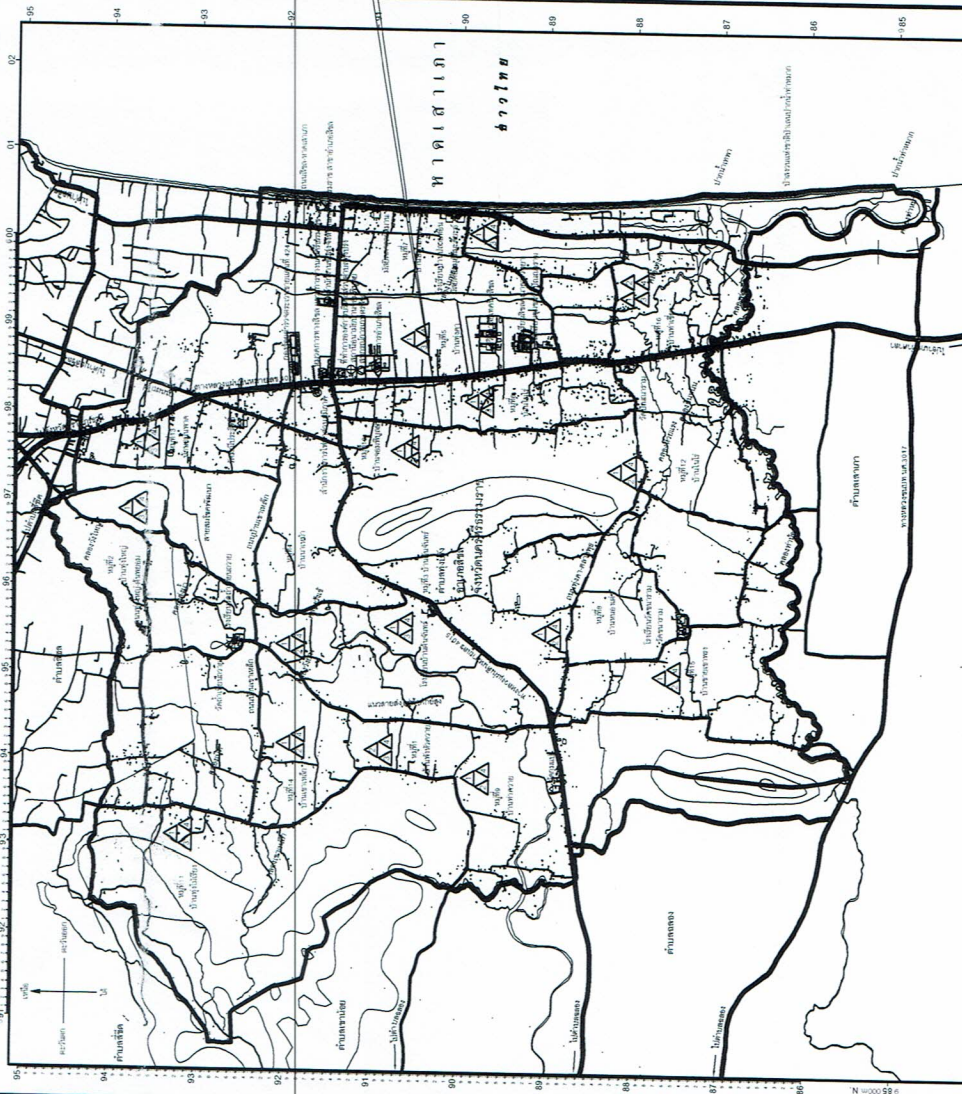

สถานที่ก่อสร้างถนนมูลึก  
N8.960074, E99.889714



|            |                                              |
|------------|----------------------------------------------|
| สำรวจ      | ผู้สำรวจ โสลา                                |
| วิศวกรโยธา | (นายณัฏฐ์ รัตนะ)                             |
| เขียนแบบ   | ผู้เขียนร่างเขียนแบบ<br>(นายณัฏฐ์ ทองสุวรรณ) |
| ตรวจ       | หัวหน้าฝ่ายก่อสร้าง<br>(นายโกวิท ศรีแก้ว)    |
| ตรวจ       | ผู้อำนวยการกองช่าง<br>(นายธนเดช จักพ่วงค์)   |
| อนุมัติ    | นายก อบต. พุ่งปรัง<br>(นายณัฏฐ์ พันธาทิ)     |
| วันที่     |                                              |

แสดง การใช้ประโยชน์ที่ดินปัจจุบัน  
และสภาพภูมิประเทศ



องค์การบริหารส่วนตำบลพุ่งปรัง  

แผนที่สังเขป



ก่อสร้างถนน บุกเบิกสายนิมิติก ม.10 ต.ทุ่งปรัง

5.00

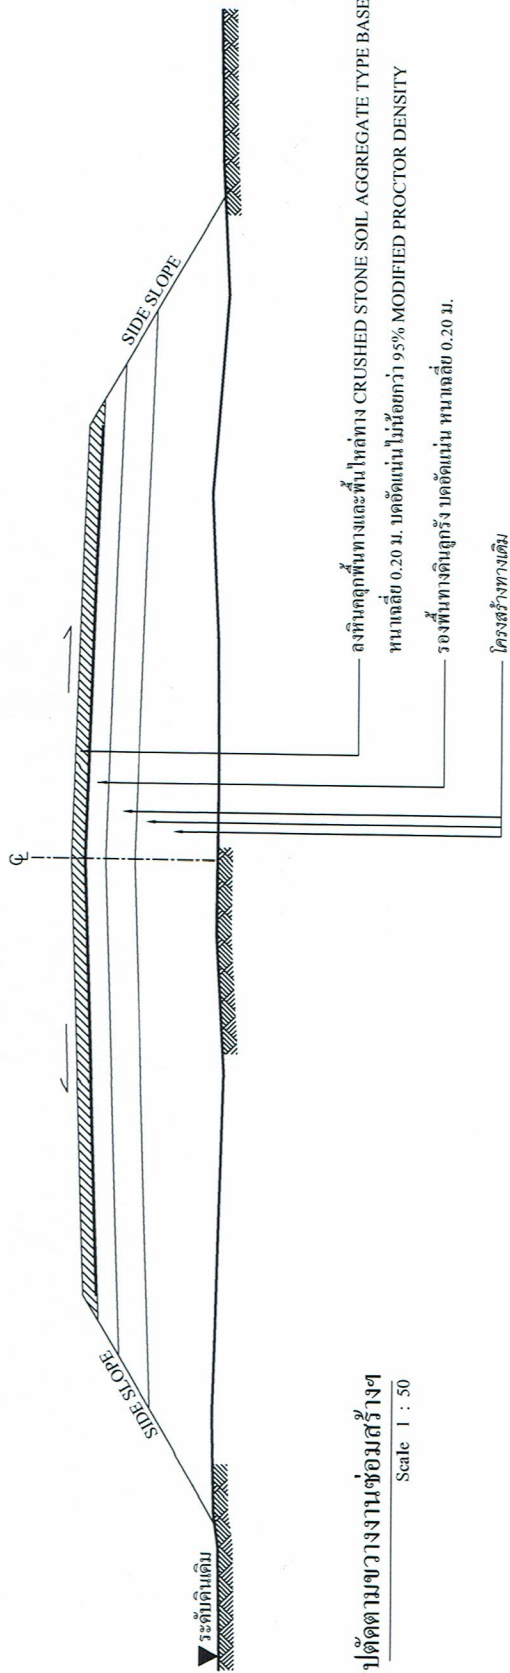


Scale 1 : 50

| บัญชีแสดงปริมาณงาน |                                    |       |           |          |
|--------------------|------------------------------------|-------|-----------|----------|
| ที่                | รายการ                             | หน่วย | ปริมาณงาน | หมายเหตุ |
| 2                  | รองพื้นทางลูกรัง บดอัด             | ตร.ม. | 1,500     |          |
| 3                  | ป้ายโครงการ และ ป้าย ประชาสัมพันธ์ | ป้าย  | 2         |          |

|                                                                                    |                     |
|------------------------------------------------------------------------------------|---------------------|
|    |                     |
| สำรวจ                                                                              | ผู้ช่วยช่างเขียนแบบ |
|   |                     |
| นายสมเด็จ รัตนะ                                                                    |                     |
| วิชาช่างโยธา                                                                       |                     |
|                                                                                    |                     |
| เขียนแบบ                                                                           | ผู้ช่วยช่างเขียนแบบ |
|   |                     |
| (นายสันติสุข ทองสุวรรณ)                                                            |                     |
| ตรวจ                                                                               | หัวหน้าฝ่ายก่อสร้าง |
|   |                     |
| (นายโกวิท ศรีแก้ว)                                                                 |                     |
| ตรวจ                                                                               | ผู้อำนวยการกองช่าง  |
|   |                     |
| (นายสมเดช จักพ่วงค์)                                                               |                     |
| เห็นชอบ                                                                            | ปลัด อบต.ทุ่งปรัง   |
|   |                     |
| (นางสาววิภา ไชยะสาน)                                                               |                     |
| อนุมัติ                                                                            | นายก อบต. ทุ่งปรัง  |
|   |                     |
| (นายสันติ พันธาท)                                                                  |                     |
|  |                     |
| (นายสันติ พันธาท)                                                                  |                     |

