



โครงการ : ก่อสร้างถนนคอนกรีตเสริมเหล็ก สายบ้านหมอสวัสดิ์ - บ้านนายเงิน

ปริมาณงาน

ผิวจราจรคอนกรีตเสริมเหล็ก กว้าง 4 ม. ยาว 200 เมตร ไม่น้อยกว่า 800 ตร.ม.

หนา 0.15 ม. พร้อมป้ายประชาสัมพันธ์ และป้ายโครงการ จำนวน 2 ป้าย

รายละเอียดตามแบบ องค์การบริหารส่วนตำบลทุ่งปรังกำหนด

สถานที่ก่อสร้าง : ในพื้นที่หมู่ที่ 14 ตำบลทุ่งปรัง อำเภอลือลา จังหวัดนครราชสีมา

กองช่าง

องค์การบริหารส่วนตำบลทุ่งปรัง



ผู้ช่วยช่างโยธา

(นายมนตรี รัตตะ)

วิศวกรโยธา

ผู้ช่วยช่างโยธา

(นายอภิสิทธิ์ ทองสุวรรณ)







นายก อบต. ทุ่งปรัง

(นายสันติ พันธ ภาณี)



สถานทีก่อสร้างถนน ด. ส.ล.







(นายสุพันธุ์ ปอทรัพย์)


(นายโกวิท ศรีแก้ว)

ผู้อำนวยการกองช่าง










ตำแหน่ง	ผู้ช่วยช่างโยธา
ชื่อ	(นายสมศรี รอดนะ)
ตำแหน่ง	

ตำแหน่ง	ผู้ช่วยช่างโยธา
ชื่อ	(นายสมศรี รอดนะ)
ตำแหน่ง	


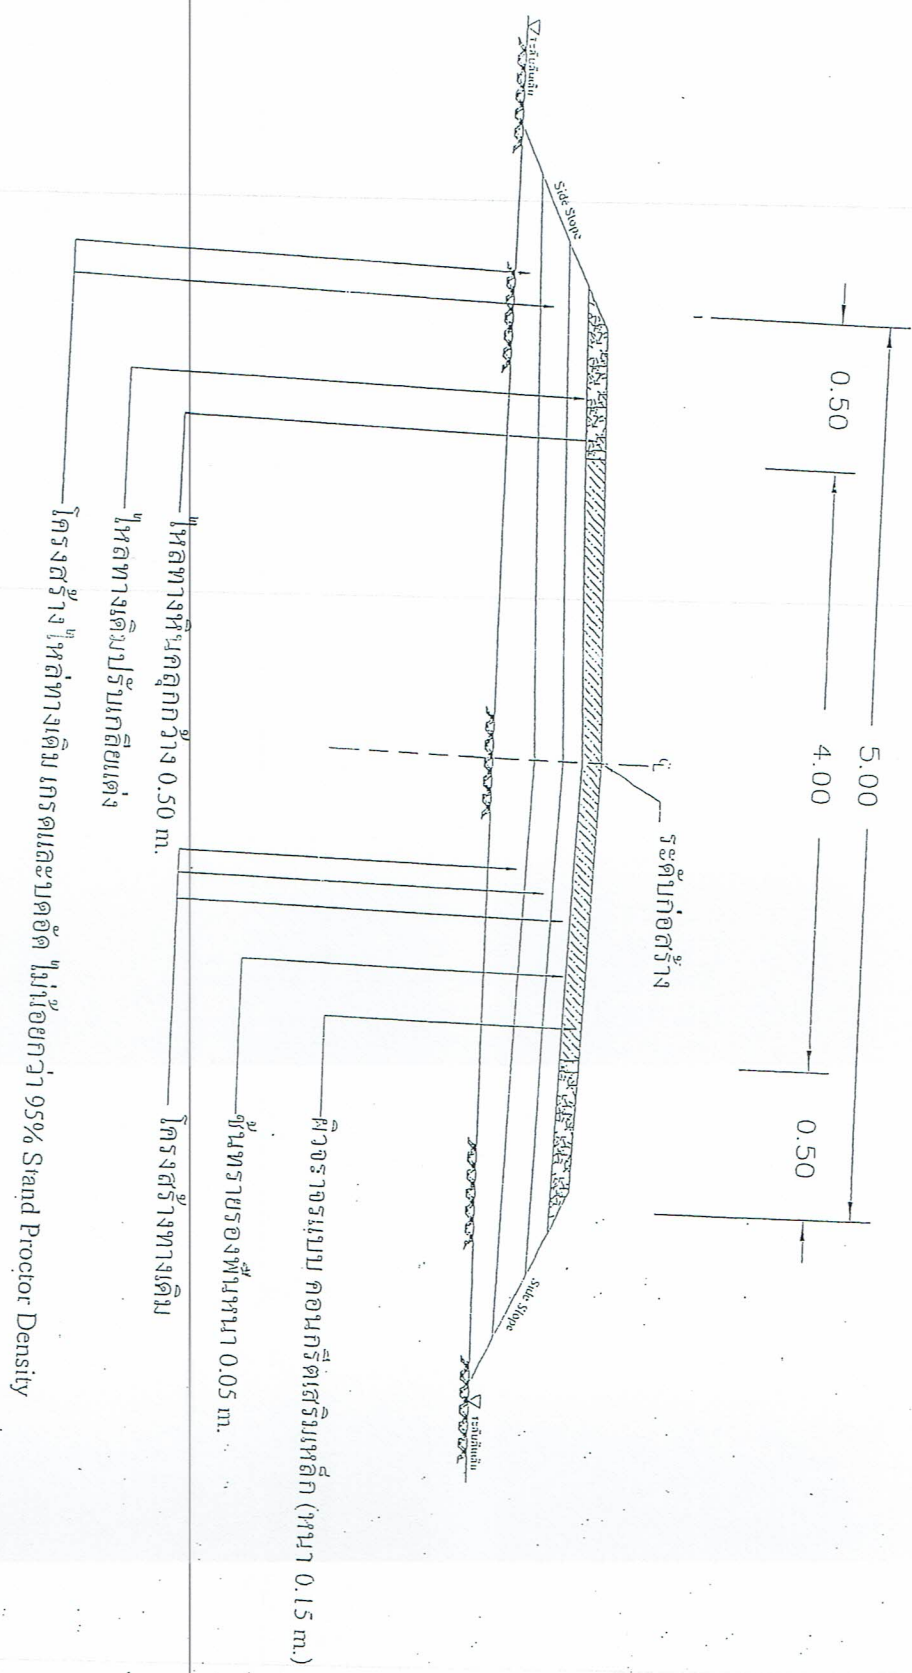

รูปตัดตามขวาง
NOT TO SCALE