



โครงการ : ก่อสร้างถนนคอนกรีตเสริมเหล็ก สาย รพช.- สีชลฟาร์ม หมู่ที่ 14

ปริมาณงาน : ผิวจราจรกว้าง 4.00 เมตร ระยะทางยาว 205 เมตร ผิวจราจรหนา 0.15 เมตร
หรือมีปริมาณพื้นที่ไม่น้อยกว่า 820 ตารางเมตร ไหลทางหินคลุกพร้อมเกลียวเรียงข้างละ 0.50 เมตร
และติดตั้งป้ายโครงและป้าย ปชส. จำนวน 2 ป้าย รายละเอียดตามแบบแปลน อบต.ทุ่งปรางกำหนด

สถานที่ก่อสร้าง : ในพื้นที่หมู่ที่ 14 ตำบลทุ่งปราง อำเภอสีชล จังหวัดนครศรีธรรมราช

สำเนาถูกต้อง

(นายโกวิท ศรีวงศ์)
หัวหน้าฝ่ายก่อสร้าง

กองช่าง

องค์การบริหารส่วนตำบลทุ่งปราง

รายการก่อสร้างถนน คสล. ในหมู่บ้าน

1. การก่อสร้างถนน คสล. ในหมู่บ้าน ขนาดกว้าง 4ม.
2. EXPANSION JOINT ให้ก่อสร้างทุกระยะ 100 ม. นอกจากมีระยะเหลือไม่ถึง 100 ม. ให้เหลือระยะและต้องอยู่ระหว่าง 50-100 ม.
3. วัสดุทรายอัดแบบชนิดแบบชนิดหรือ (CONCRETE JOINT SEALER HOT - POURED ELASTIC TYPE) ตาม มอก.479
4. วัสดุอุดรอยต่อคอนกรีต (NON - EXTRUDING JOINT FILLER) ใช้กระดาษาขึ้นชื่อหรือ โฟมบุบยางมะลอลตาม มอก. 1041
5. ส่วนฐาน-เบสกริด (SLUMP) ไม่นากกว่า 10 ซม. และเบสอัด (COMPRESSIVE STRENGTH) ของแท่งคอนกรีตตัวอย่าง ขนาด 15x15x15 ซม. ที่ 28 วัน ต้องไม่น้อยกว่า 240 กก./ตร.ซม. (หรือเทียบเท่า)
6. เหล็กเสริมใช้เหล็กมาตรฐาน มอก.23 และ มอก.24
7. ให้ใช้ WELDED WIRE MESH (มอก.737) ขนาด 4.0 มม. ขนาดตะแกรง 20x20 ซม.
8. วัสดุก่อสร้างทางที่ไม่ได้กำหนดไว้ในแบบนี้ ให้มีคุณภาพเป็นไปตามมาตรฐานข้อกำหนดของ วัสดุและการก่อสร้างทางหลวงชนบท
9. มิติต่างๆ ที่แสดงไว้เป็นเมตร นอกจากจะระบุไว้เป็นอย่างอื่น
10. ผู้ออกแบบจะเป็นผู้กำหนดชั้นโครงสร้างทางในแต่ละสายทางตามสภาพพื้นที่
11. การทำผิวหน้าคอนกรีตให้เรียบ ให้ทำโดยลาดไม่แปรปรวนจากขอบด้านหนึ่งไปยังขอบอีกด้านหนึ่ง โดยร่องที่เกิดจะต้องลึก
12. เมื่อใช้รูปแบบไม่มีรอยต่อตามยาว (NO LONGITUDINAL JOINT) กรณีที่ไม่มีปัญหาพื้นที่ก่อสร้าง และ/หรือ การจราจร โดยให้อยู่ในดุลยพินิจของผู้ออกแบบ
13. ตำแหน่งก่อสร้างระบบระบายน้ำ คสล. ในหมู่บ้าน ให้พิจารณาตามความเหมาะสมและตามความเป็นจริง
14. ผู้รับจ้างต้องจัดจ้างอะคองกรีต (Coring) เพื่อจะตรวจสอบความหนา ตามจุดที่ผู้ควบคุมงานหรือคณะกรรมการตรวจจ้างกำหนด ในกิน 500 ตร.ม. ต่อ 1 แห่ง

สำเนาถูกต้อง


(นายโกวิท ศรีแก้ว)

หัวหน้าฝ่ายก่อสร้าง

	
สำเนา	ผู้ช่วยช่างโยธา
 (นายพนัทร รัตนะ)	
วิศวกรโยธา	
 (นายโกสิน วรณันท์)	
เขียนแบบ	ผู้ช่วยช่างเขียนแบบ
 (นายสันติสุข ทองสุวรรณ)	
ตรวจ	หัวหน้าฝ่ายก่อสร้าง
 (นายโกวิท ศรีแก้ว)	
ตรวจ	ผู้อำนวยการกองช่าง
 (นายณเดช อิกนุรักษ์)	
เห็นชอบ	ปลัด อบต.ทุ่งปรัง
 (นางสาววิภา ใต้สาฯ)	
อนุมัติ	นายก อบต.ทุ่งปรัง
 (นายสันติ พันธ์ชาติ)	
ราชการประกอบแบบ	




สำเนา	ผู้ช่วยช่างโยธา
	(นายมนตรี รัตนะ)
วิศวกรโยธา	
	(นาย โกสิน วงษ์นุกักร)
	สม. 80658
เขียนแบบ	ผู้ช่วยช่างเขียนแบบ
	(นาย สันติสุข ทองสุวรรณ)
ตรวจ	หัวหน้าฝ่ายก่อสร้าง
	(นาย โกวิท ศรีแก้ว)
	ร.น. 80658
ตรวจ	ผู้อำนวยการกองช่าง
	(นาย อดิศักดิ์ จักนุรักษ์)
	ผู้ช่วยราชการกองช่าง
เห็นชอบ	ปลัด อบต. ทุ่งปรัง
	(นางสาววิภา โตะสาม)
อนุมัติ	นายก อบต. ทุ่งปรัง
	(นาย สันติ พันทวี)
หมายเหตุ	รูปต่อหน้า

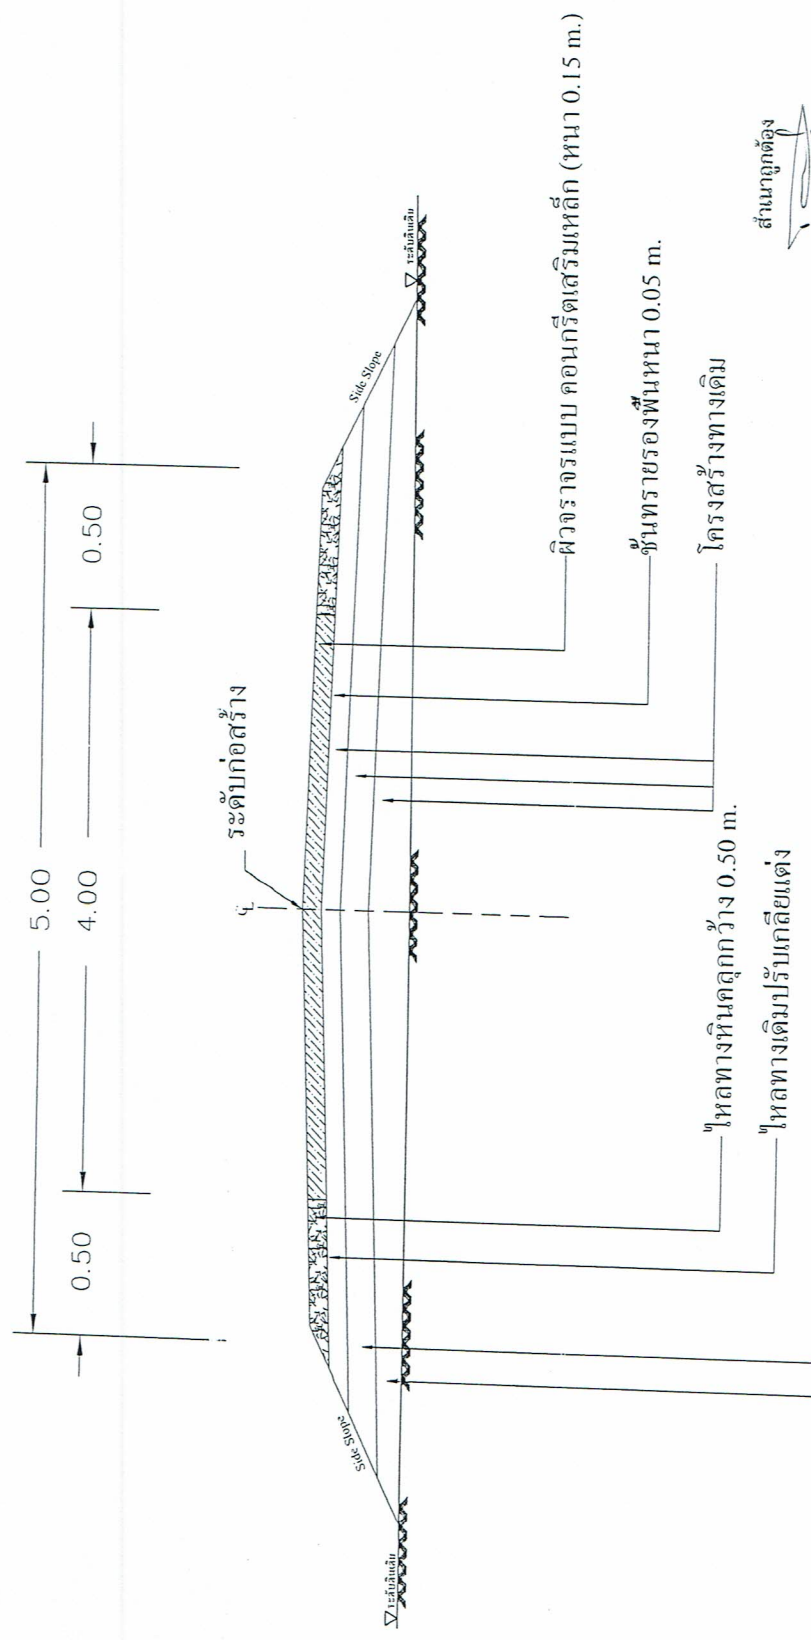

รูปตัดตามขวาง
NOT TO SCALE



ผู้ว่าราชการจังหวัด	(นายมนตรี รัตนะ)
วิศวกรโยธา	
(นายโศณ วงษ์มัทย์) สจ. 8068	
ผู้ว่าราชการจังหวัด	
(นายสันติสุข ทองสุวรรณ์)	
หัวหน้าฝ่ายก่อสร้าง	
(นายโกวิท ศรีแก้ว) วิศวกรโยธา	
ผู้อำนวยการกองช่าง	
(นายธนเดช จักบุญวงศ์) ผู้แทนช่างรับ	
(นายสันติ พันธชาติ)	
แสดงภาพเสริมหมึก	

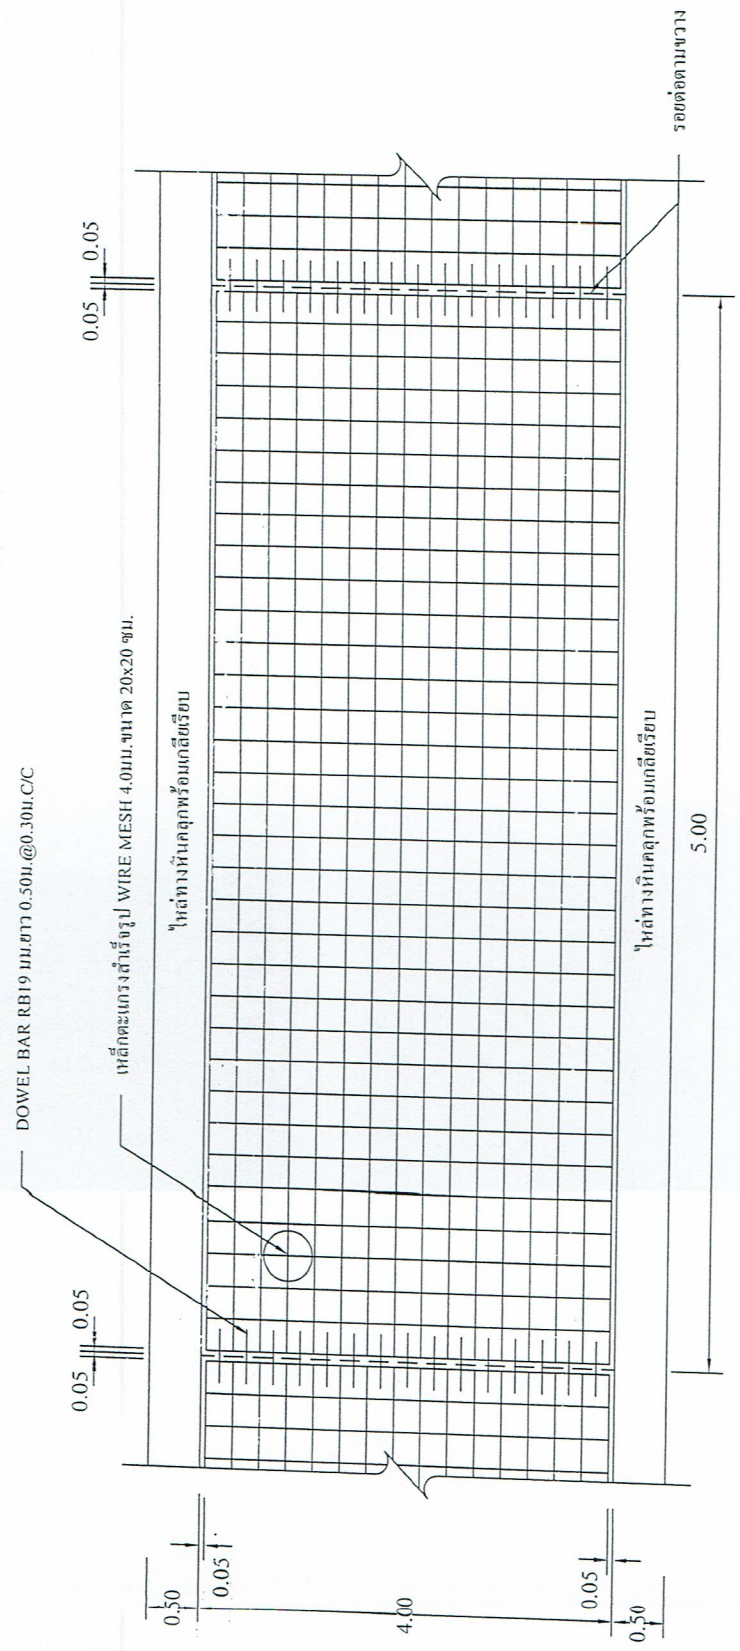


สำเนาถูกต้อง
(นายโกวิท ศรีแก้ว)
หัวหน้าฝ่ายก่อสร้าง


รูปแปลนแสดงการเสริมเหล็กและรอยต่อ
NOT TO SCALE



ส่วนงาน	ผู้ช่วยช่างโยธา
วิศวกรโยธา	(นายมนตรี รัตนะ)
เขียนแบบ	(นายโกสิน วรณัญญ์) 56.8068
ตรวจสอบ	ผู้ช่วยช่างเขียนแบบ
ตรวจ	หัวหน้าฝ่ายก่อสร้าง
ตรวจ	(นายโกวิท ศรีแก้ว) 56.8068
เห็นชอบ	ปลัด อบต. พ่งปรัง
อนุมัติ	นายก อบต. พ่งปรัง
แสดงภาพเสริมแบบ	(นายสมศักดิ์ พันธชาติ)

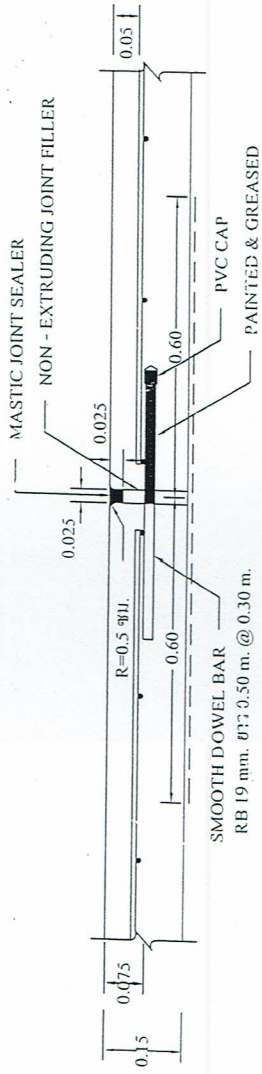

EXPANSION JOINT
NOT TO SCALE

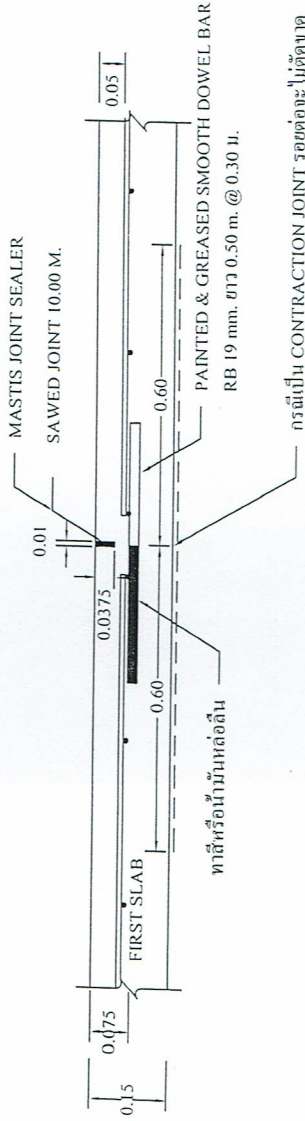

CONTRACTION JOINT และ CONTRACTION JOINT
NOT TO SCALE

สำเนาถูกต้อง
(นายโกวิท ศรีแก้ว)
หัวหน้าฝ่ายก่อสร้าง