



(นางสาวเนตร รัตนานะ)

วิศวกรรมโยธา

ผู้ว่าราชการจังหวัด

นายสันติสุข ท่องสุวรรณ

๒๕๕๐

(นายโกวิท ศรีแก้ว)

๒๖๘๒

— *Handwritten signature*
(นางฉวีบุษย์ นพจินดา)



อนันต์	นายก อบต.ทุ่งประ
--------	------------------


รายการก่อสร้างถนน คสล. ในหมู่บ้าน

1. การก่อสร้างถนน คสล. ในหมู่บ้าน ขนาดกว้าง 4 ม.
2. EXPANSION JOINT ให้ก่อสร้างทุกระยะ 100 ม. นอกจากมีระยะเหลือไม่ถึง 100 ม. ให้เหลือระยะและต้องอยู่ระหว่าง 50-100 ม.
3. วัสดุสำหรับอุดรอยต่อคอนกรีตแบบตีเหล็กชนิดหล่อ (CONCRETE JOINT SEALER HOT - POURED ELASTIC TYPE) ตาม มอก. 479
4. วัสดุอุดรอยต่อคอนกรีต NON - EXTRUDING JOINT FILLER ใช้กระตาดยางหรือยางอัดหรือโพลียูรีเทนและอุดตาม มอก. 1041
5. ส่วนฐาน-เบ้ากรีต (SLUMP) ไม่มากกว่า 10 ซม. และแรงอัด (COMPRESSIVE STRENGTH) ของเบ้าคอนกรีตตัวอย่าง ขนาด 15x15x15 ซม. ที่ 28 วัน ต้องไม่น้อยกว่า 240 กก./ตร.ซม. (หรือเทียบเท่า)
6. เบ้าเสริมให้เหล็กมาตรฐาน มอก. 23 และ มอก. 24
7. ให้ใช้ WELDED WIRE MESH (มอก. 737) ขนาด 4.0 มม. ขนาดตะแกรง 20x20 ซม.
8. วัสดุอุดสร้างทางที่ไม่ได้กำหนดไว้ในแบบนี้ ให้มีคุณภาพเป็นไปตามมาตรฐานของวัสดุและยึดการก่อสร้างทางชนบท
9. มิติต่างๆ ที่แสดงไว้ในแบบ นอจากจะระบุไว้เป็นอย่างอื่น
10. ผู้ออกแบบจะเป็นผู้กำหนดชั้นโครงสร้างทางในแต่ละสายทางตามสภาพพื้นที่
11. การทำผิวหน้าคอนกรีตให้หยาบ ให้ทำโดยลากไม้ปรงกวาดลงทางขอบด้านหนึ่งไปยังขอบอีกด้านหนึ่งโดยรอบที่ติดจะต้องติด
12. เลือกใช้รูปแบบที่ไม่มีรอยต่อตามยาว (NO LONGITUDINAL JOINT) กรณีที่ไม่มีปัญหาพื้นที่ก่อสร้าง และ/หรือ การจราจร โดยให้อยู่ในดุลยพินิจของผู้ออกแบบ
13. ตำแหน่งก่อสร้างวางระบายน้ำ คสล. ในหมู่บ้าน ให้พิจารณาตามความเหมาะสมและความจำเป็นจริง
14. ผู้รับจ้างต้องจัดหาเครื่องจักรและคอนกรีต (Concrete) เพื่อจะตรวจสอบความหนาตามจุดที่ผู้ควบคุมงานหรือคณะกรรมการตรวจจ้างกำหนด ไม่เกิน 500 ตร.ม. ต่อ 1 แห่ง


 วิศวกรผู้ตรวจสอบ
 (นายอภิวิช ศรีแก้ว)
 หัวหน้าฝ่ายก่อสร้าง


 วิศวกรผู้ตรวจสอบ
 (นายอภิวิช ศรีแก้ว)
 หัวหน้าฝ่ายก่อสร้าง

	
สำรวจ	ผู้ช่วยช่างโยธา
(นายธนธร รัตนะ)	
วิศวกรโยธา	
 (นายอภิวิช วัฒนวิทย์) ๓๐.๕๐๘	
เขียนแบบ	ผู้ช่วยช่างเขียนแบบ
 (นายสันติสุข ทองสุวรรณ)	
ตรวจ	หัวหน้าฝ่ายก่อสร้าง
 (นายอภิวิช ศรีแก้ว) ๓๐.๕๐๘	
ตรวจ	ผู้ควบคุมการก่อสร้าง
 (นายธนธร รัตนะ)	
เห็นชอบ	ปลัด อบต.ทุ่งปรัง
	
(นางสาววิภา ใสสะอาด)	
อนุมัติ	นายก อบต.ทุ่งปรัง
 (นายสันติ วัฒนวิทย์)	
๓๐.๕๐๘ รายการประกอบแบบ	



ผู้ช่วยช่างโยธา

(นายสมศรี รัตนะ)

วิศวกรโยธา

(นาย โกวิท ศรีแก้ว)
ธ. 5068

ผู้ช่วยช่างเขียนแบบ

(นาย ต้นตุง หองสารณ์)

หัวหน้าฝ่ายก่อสร้าง

(นาย โกวิท ศรีแก้ว)
ภ. 5068

ผู้อำนวยการกองช่าง

(นาย สมเดช จักนุรักษ์)
ผู้ควบคุมงาน

เห็นชอบ







รูปตัดถนน

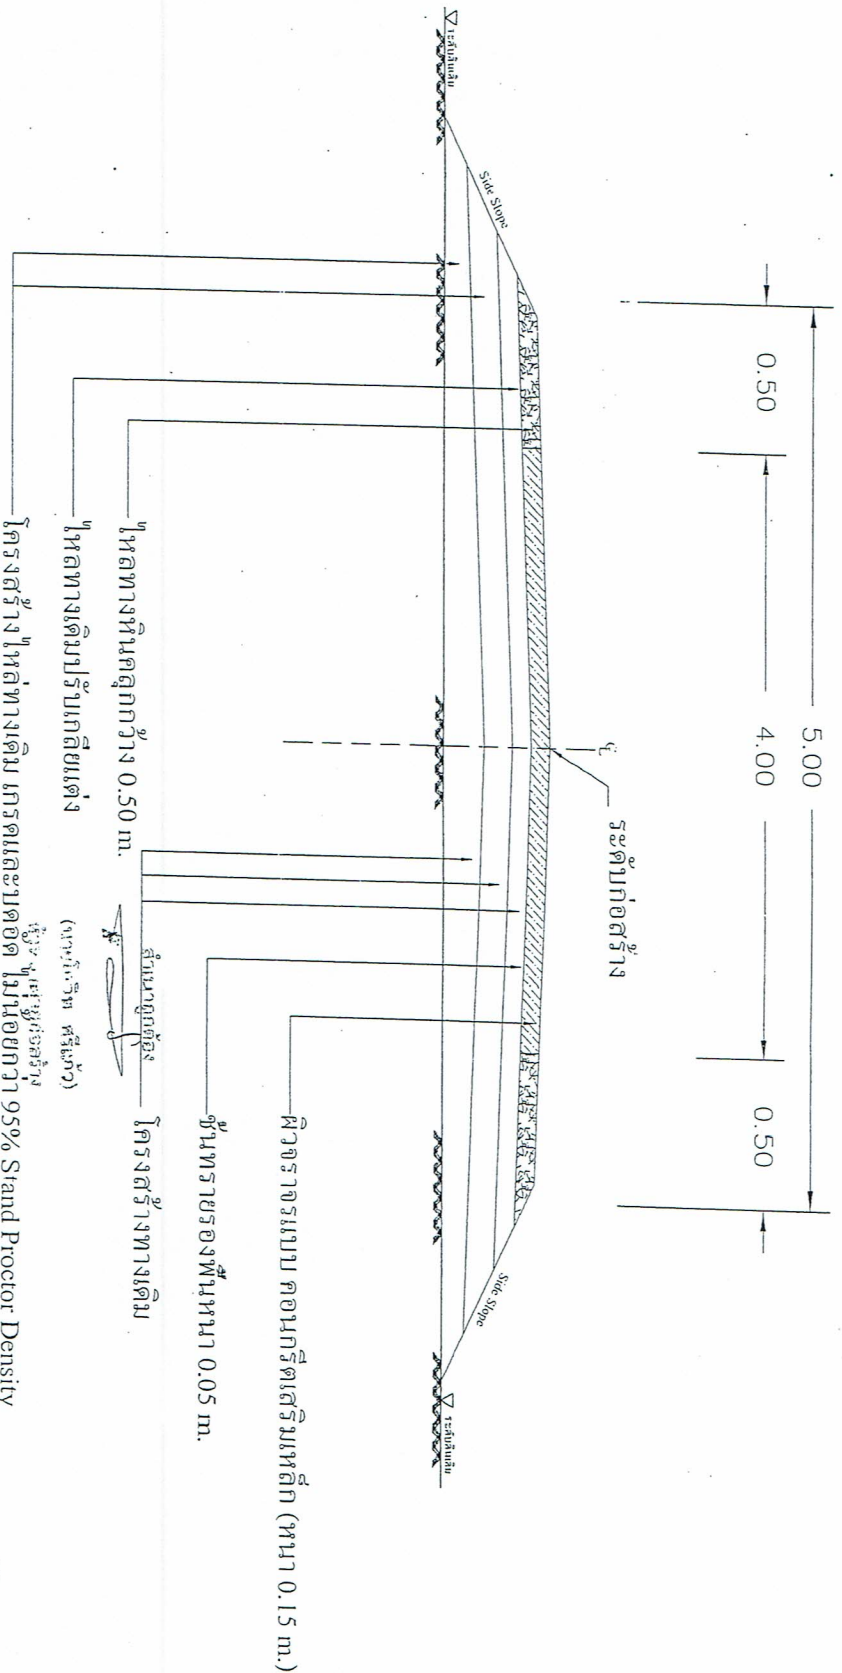

รูปตัดตามขวาง

NOT TO SCALE

(นาย โกวิท ศรีแก้ว)
หัวหน้าฝ่ายก่อสร้าง