


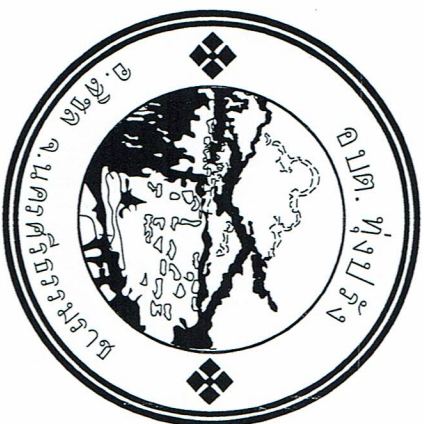

โครงการ : ก่อสร้างถนน ค.ส.ล. สายทุ่งปรัง

ปริมาณงาน : ถนนกว้าง 4 เมตร ระยะทาง 185 เมตร ผิวจราจรหนา 0.15 เมตร หรือมีพื้นที่ไม่น้อยกว่า 740 ตร.ม.


และติดตั้งป้ายโครงการป้ายประชาสัมพันธ์ จำนวน 2 ป้าย รายละเอียดตามแบบ อบต.ทุ่งปรังกำหนด


กองช่าง

องค์การบริหารส่วนตำบลทุ่งปรัง

ผู้ตรวจ	ผู้ช่วยช่างโยธา
(นายสมเกียรติ รัตนะ)	
วิศวกรโยธา	
ผู้ควบคุม	ผู้ช่วยช่างเขียนแบบ
(นายสันติสุข ทองสุวรรณ)	
ตรวจ	หัวหน้าฝ่ายก่อสร้าง
(นายอภิวิช ศรีแก้ว)	
ตรวจ	ผู้อำนวยการกองช่าง
(นายสมเดช จักษุวงศ์)	
เห็นชอบ	ปลัด อบต. ทุ่งปรัง
(นางสาววันภา โต๊ะสง)	
อนุมัติ	นายก อบต. ทุ่งปรัง
(นายสันติ พันธ์าวา)	
-๑๙-๒๕๖๖	

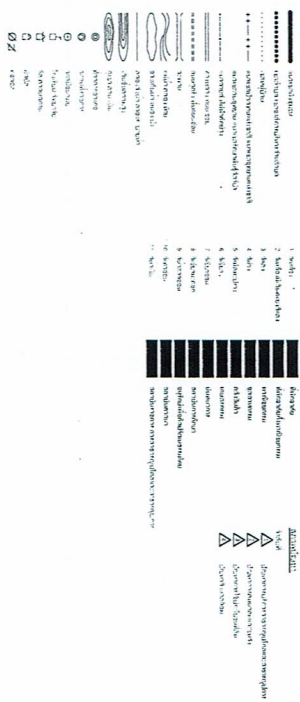



[illegible]



รายการก่อสร้างถนน คสล.ในหมู่บ้าน

1. การก่อสร้างถนน คสล.ในหมู่บ้าน ขนาดกว้าง 4ม.
2. EXPANSION JOINT ในที่ก่อสร้างทุกระยะ 100 ม. นอกจากมีระยะเหลือไม่ถึง 100 ม. ให้เหลือระยะและตั้งอยู่ระหว่าง 50-100 ม.
3. วิธีขยายรอยต่อคอนกรีตแบบยืดหยุ่นชนิดหล่อคอนกรีต (CONCRETE JOINT SEALER HOT - POURED ELASTIC TYPE) ตาม มอก.479
4. วิธีอุดรอยต่อคอนกรีต (NON - EXTRUDING JOINT FILLER) ให้กระดาดหนาอย่างน้อย 10มม. ตาม มอก.1041
5. ส่วนขยายคอนกรีต (SLUMP) ไม่น่ากว่า 10 ซม. และแรงอัด (COMPRESSIVE STRENGTH) ของแท่งคอนกรีตตัวอย่าง ขนาด 15x15x15 ซม. ที่ 28 วัน ต้องไม่น้อยกว่า 240 กก./ตร.ซม. (หรือเทียบเท่า)
6. เหล็กเสริมใช้เหล็กมาตรฐาน มอก.23 และ มอก.24
7. ให้ใช้ WELDED WIRE MESH (มอก.737) ขนาด 4.0 มม. ขนาดตะแกรง 20x20 ซม.
8. วิธีก่อสร้างทางที่ไม่ได้กำหนดไว้ในแบบนี้ ให้มีคุณภาพเป็นไปตามมาตรฐานข้อกำหนดรายละเอียดการก่อสร้างทางหลวงชนบท
9. มิติต่างๆ ที่แสดงไว้ในแบบนร นอกจากจะระบุไว้เป็นอย่างอื่น
10. ผู้ออกแบบจะเป็นผู้กำหนดชั้นโครงสร้างทางในแต่ละสายทางตามสภาพพื้นที่
11. การทำผิวหน้าคอนกรีตให้หยาบ ให้ทำโดยลากไม้ปรกรวดจากขอบด้านหนึ่งไปยังขอบอีกด้านหนึ่งโดยร่องที่เกิดจะต้องลึก
12. เลือกใช้รูปแบบไม่มีรอยต่อตามยาว (NO LONGITUDINAL JOINT) กรณีที่ไม่มีปัญหาพื้นที่ก่อสร้าง และ/หรือ การขอร้อง โดยให้อยู่ในดุลยพินิจของผู้ออกแบบ
13. ตำแหน่งก่อสร้างระบบระบายน้ำ คสล.ในหมู่บ้าน ให้พิจารณาตามความเหมาะสมและความจำเป็นจริง
14. ผู้รับจ้างต้องจัดทำเรื่องจะละคอนกรีต (Concrete) เพื่อจะตรวจสอบความหนาตามจุดที่ผู้ควบคุมงานหรือคณะกรรมการตรวจจ้างกำหนด ไม่เกิน 500 ตร.ม. ต่อ 1 แท่ง

1.  **ผู้ควบคุมจ้าง**
 (นายอภิวิช ศรีแก้ว)
 หัวหน้าฝ่ายก่อสร้าง


	

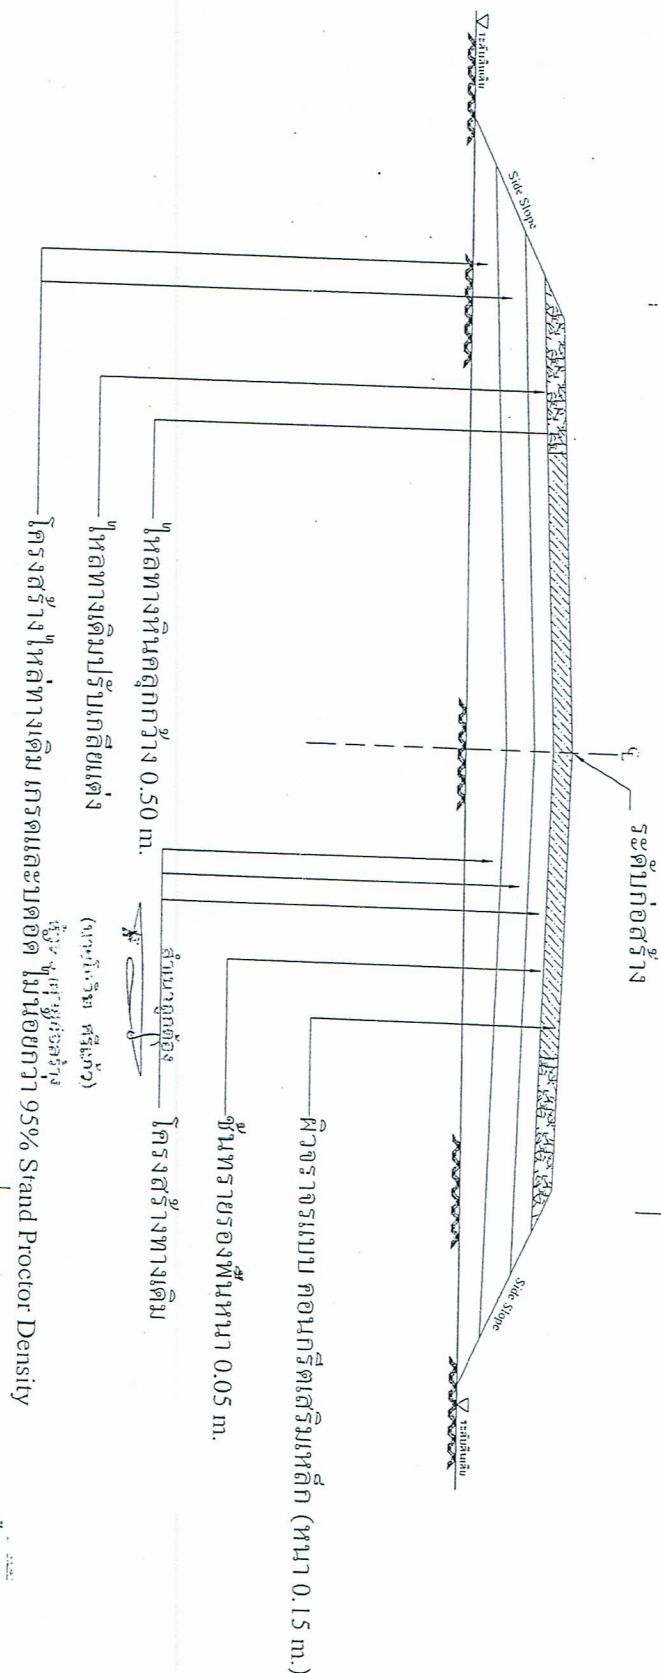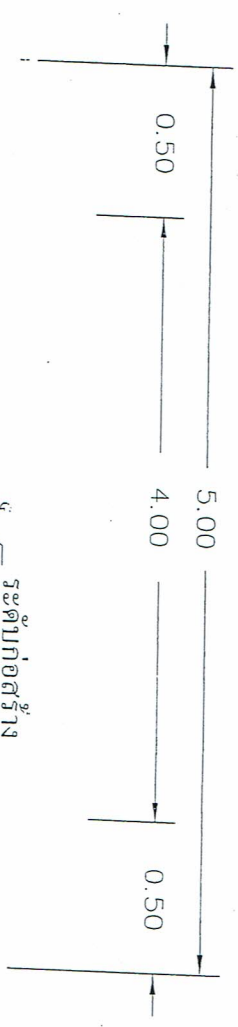

รูปตัดตามขวาง
NOT TO SCALE

ผู้ควบคุมก่อสร้าง
(นายโกวิท ศรีเม้ง)
หัวหน้าฝ่ายก่อสร้าง

สำรวจ	ผู้ช่วยช่างโยธา
(นายสมศรี รักษะ)	
วิศวกรโยธา	
(นายโกสินทร์ วงษ์นักรักษ์) ch. s008	
เขียนแบบ	ผู้ช่วยช่างเขียนแบบ
(นายสันติสุข ทองสุวรรณ)	
ตรวจ	หัวหน้าฝ่ายก่อสร้าง
(นายโกวิท ศรีเม้ง) หัวหน้าฝ่ายก่อสร้าง	
ตรวจ	ผู้อำนวยการกองช่าง
(นายสมเด็จชัยภักดิ์) ผู้อำนวยการกองช่าง	
(นายสันติ พันธวิทย์)	
รูปตัดถนน	