



โครงการ : ก่อสร้างถนน ค.ส.ล. สายชอຍบ้านนางระเบียบ

ปริมาณงาน : ถนนกว้าง 4 เมตร ระยะทาง 175 เมตร ผิวจราจรหนา 0.15 เมตร ที่ถมพื้นที่ไม่น้อยกว่า 700 ตร.ม.

และติดตั้งป้ายโครงการป้ายประกาศสัมพัทธ์ จำนวน 2 ป้าย รายละเอียดตามแบบ อปต. พึ่งปรางกำหนด

สถานที่ก่อสร้าง : ในพื้นที่หมู่ที่ 13 อปต. พึ่งปรางตำบลทุ่งปราง อำเภอสิชล จังหวัดนครศรีธรรมราช








--	--

[Signature]

(นายโกวิท ศรีแก้ว)

[illegible]

2

21

รายการก่อสร้างถนน คสล. ในหมู่บ้าน

1. การก่อสร้างถนน คสล. ในหมู่บ้าน ขนาดกว้าง 4 ม.
2. EXPANSION JOINT ในก่อสร้างทุกระยะ 100 ม. นอกจากมีระยะเหลือไม่ถึง 100 ม. ให้ใช้ระยะและตั้งอยู่ระหว่าง 50-100 ม.
3. วัสดุอุดรอยต่อคอนกรีตแบบยืดหยุ่นชนิดเหนียว (CONCRETE JOINT SEALER HOT - POURED ELASTIC TYPE) ตาม มอก.479
4. วัสดุอุดรอยต่อคอนกรีต (NON - EXTRUDING JOINT FILLER) ใช้กระดาดยางหรือ โทนฟูบองมาจะขอตาม มอก. 1041
5. ส่วนฐานคอนกรีต (SLUMP) ไม่น้อยกว่า 10 ซม. และแรงอัด (COMPRESSIVE STRENGTH) ของคอนกรีตไม่น้อยกว่า 15x15x15 ซม. ที่ 28 วัน ต้องไม่น้อยกว่า 240 กก./ตร.ซม. (หรือเทียบเท่า)
6. เหล็กเสริมใช้เหล็กมาตรฐาน มอก.23 และ มอก.24
7. วัสดุ WELDED WIRE MESH (มอก.737) ขนาด 4.0 มม. ขนาดระยะกรง 20x20 ซม.
8. วัสดุก่อสร้างทางที่ไม่ได้กำหนดไว้ในแบบนี้ ให้ใช้คุณภาพเป็นไปตามมาตรฐานขอรายละเอียดการก่อสร้างทางถนน
9. มิติต่างๆ ที่แสดงไว้เป็นเมตร นอกจากจะระบุไว้เป็นอย่างอื่น
10. ผู้ออกแบบเป็นผู้กำหนดชั้นโครงสร้างทางในแต่ละสภาพทางตามสภาพพื้นที่
11. การทำผิวหน้าก่อนกรีดให้หยาบ ให้ทั่วโดยลาดในแนบจากขอบด้านหนึ่งไปยังขอบอีกด้านหนึ่งโดยร่องที่กีดจะต้องลึก
12. เติบองให้รูปแบบไม่มีรอยต่อตามยาว (NO LONGITUDINAL JOINT) กรณีที่ไม่มีปัญหาพื้นที่ก่อสร้าง และ/หรือ การจราจร โดยให้อยู่ในดุลยพินิจของผู้ออกแบบ
13. ตำแหน่งก่อสร้างระบบน้ำ คสล. ในหมู่บ้าน ให้พิจารณาตามความเหมาะสมและความจำเป็นจริง
14. ผู้รับจ้างต้องจัดทำบัญชีประกอบกริด (Costing) เพื่อจะตรวจสอบความเหมาะสมตามบัญชีราคากลางหรือคณะกรรมการการตรวจจ้างกำหนด ไม่เกิน 500 ตร.ม. ต่อ 1 แห่ง


สำเนาถูกต้อง
 (นายโกวิท ศรีแก้ว)
 หัวหน้าฝ่ายก่อสร้าง


สำเนาถูกต้อง
 (นายโกวิท ศรีแก้ว)
 หัวหน้าฝ่ายช่างสำรวจ

	
ตำแหน่ง	ผู้ช่วยช่างโยธา
	 (นายเนตร รัตนะ)
วิศวกรโยธา	
 (นายโกสิน วรณัฐ) ๓๓.๘๐๘	
ชื่อแบบ	ผู้ช่วยช่างเขียนแบบ
	 (นายสันติสุข ทองสุวรรณ)
ตรวจ	หัวหน้าฝ่ายก่อสร้าง
	 (นายโกวิท ศรีแก้ว) ๓๓.๘๐๘
ตรวจ	ผู้อำนวยการกองช่าง
	 (นายธนเดช อักขราษฎร์) ๓๓.๘๐๘
เห็นชอบ	ปลัด อบต.ทุ่งปรี
	 (นางสาววิภา โต๊ะสา)
อนุมัติ	นายก อบต.ทุ่งปรี
	 (นายสันติ ทัศนาวที)
๓๓.๘๐๘ วิศวกรประกอบแบบ	



ผู้ช่วยช่างโยธา

(นายณัฏฐ์ รัตนะ)

วิศวกรโยธา

(นายโกลิน วงษ์บุรุษย์)
ธ. 8068

ผู้ช่วยช่างเขียนแบบ

(นายผู้ได้สุข ทองสุวรรณ)

วิศวกร

หัวหน้าฝ่ายก่อสร้าง

ผู้ควบคุมการก่อสร้าง

(นาย โกวิน ศรีแก้ว)
ภ. 8068


ผู้ควบคุมงาน

ปัด อบต.ทุ่งปราง

นายก อบต.ทุ่งปราง

(นายณัฏฐ์ พันธวิทย์)

รูปตัดถนน

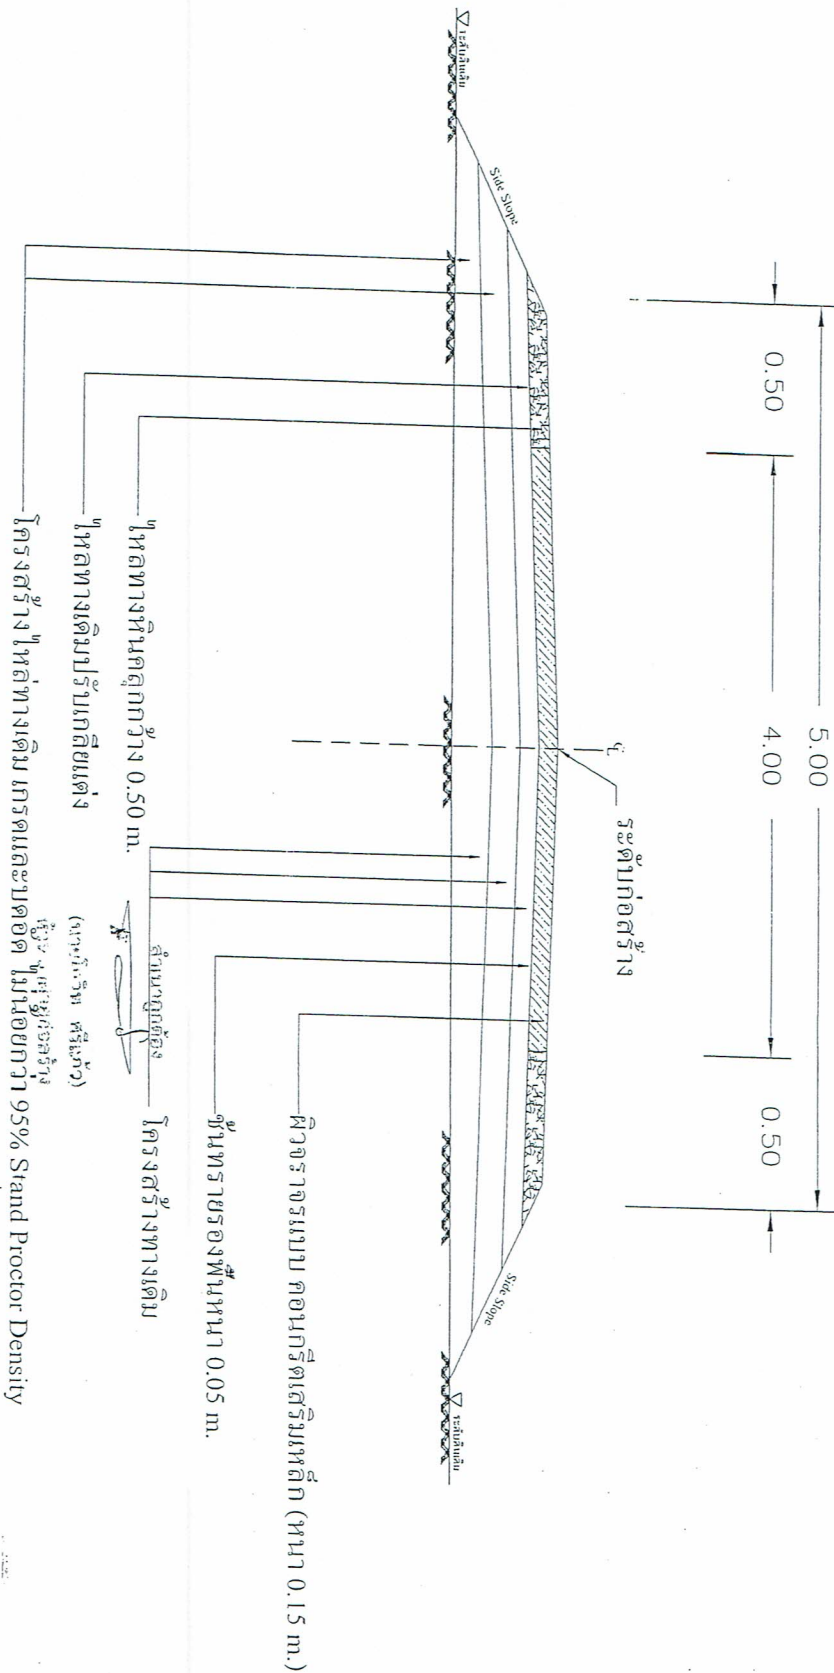

รูปตัดตามขวาง
NOT TO SCALE