



โครงการ : ก่อสร้างถนนคอนกรีตเสริมเหล็ก สาย นายเจริญ-ชายเขาพรง หมู่ที่ 9

ปริมาณงาน : ผิวจราจรกว้าง 4.00 เมตร ระยะทางยาว 205 เมตร ผิวจราจรหนา 0.15 เมตร
หรือมีปริมาณพื้นที่ไม่น้อยกว่า 820 ตารางเมตร ให้ทางหินคลุกพร้อมเกลี่ยเรียบข้างละ 0.50 เมตร
และติดตั้งป้ายโครงการและป้าย ปชส. จำนวน 2 ป้าย รายละเอียดตามแบบแปลน อบต.ทุ่งปรังกำหนด

สถานที่ก่อสร้าง : ในพื้นที่หมู่ที่ 9 ตำบลทุ่งปรัง อำเภอสีชล จังหวัดนครศรีธรรมราช

สำนักงานท้องถิ่น
(นายโกวิท ศรีแก้ว)
หัวหน้าฝ่ายก่อสร้าง

รายการก่อสร้างถนน คสล.ในหมู่บ้าน

1. การก่อสร้างถนน คสล.ในหมู่บ้าน ขนาดกว้าง 4 ม.
2. EXPANSION JOINT ในก่อสร้างทุกระยะ 100 ม.นอกจากมีระยะเหลือไม่ถึง 100 ม. ให้เหลือระยะและต้องอยู่ระหว่าง 50-100 ม.
3. วัสดุทรายหยาบอัดแน่นชนิดผงหรือ (CONCRETE JOINT SEALER HOT - POURED ELASTIC TYPE) ตาม มอก.479
4. วัสดุอุดรอยต่อคอนกรีต (NON - EXTRUDING JOINT FILLER)ใช้กระต่ายขนอ่อนหรือ โพนฟูบางมะลอกตาม มอก.1041
5. ส่วนรับแรงอัด (SLUMP)ไม่น้อยกว่า 10 ซม. และแรงอัด (COMPRESSIVE STRENGTH)ของแท่งคอนกรีตตัวอย่าง ขนาด 15x15x15 ซม.ที่ 28 วัน ซึ่งไม่น้อยกว่า 240 กก./ตร.ซม. (หรือเทียบเท่า)
6. เหล็กเสริมให้เหล็กตามมาตรฐาน มอก.23 และ มอก.24
7. ให้ใช้ WELDED WIRE MESH (มอก.737) ขนาด 4.0 มม. ขนาดตาราง 20x20 ซม.
8. วัสดุก่อสร้างทางที่ไม่ได้กำหนดไว้ในแบบนี้ ให้ใช้คุณภาพเป็นไปตามมาตรฐานข้อกำหนดการก่อสร้างทางหลวงชนบท
9. มีลิต่าง ที่แสดงไว้ในแบบ นอจากจะระบุไว้ในอย่างอื่น
10. ผู้ออกแบบจะเป็นผู้กำหนดชั้นโครงสร้างทางในแต่ละสายทางตามสภาพพื้นที่
11. การทำคาน้ำคอนกรีตให้หยาบ ให้ทำโดยลาดในรูปกว้างจากขอบด้านหนึ่งไปยังขอบอีกด้านหนึ่งโดยร่องที่เกิดจะต้องลึก
12. เลือกใช้รูปแบบที่ไม่มีรอยต่อตามยาว (NO LONGITUDINAL JOINT) กรณีที่ไม่มีปัญหาพื้นที่ก่อสร้าง และ/หรือ การจราจร โดยให้อยู่ในดุลยพินิจของผู้ออกแบบ
13. ตำแหน่งก่อสร้างระบบน้ำ คสล. ในหมู่บ้าน ให้พิจารณาตามความเหมาะสมและความจำเป็นจริง
14. ผู้รับจ้างต้องจัดหาเครื่องจักรและคอนกรีต (Concrete) เพื่อจะสร้างวงขอบความหนา ตามจุดที่ผู้ควบคุมงานหรือคณะกรรมการท้องถิ่นกำหนด ไม่นเกิน 500 ตร.ม. ต่อ 1 แห่ง

สำเนาถูกต้อง

(นายโกวิท ศรีแก้ว)
หัวหน้าฝ่ายก่อสร้าง






ผู้ช่วยฯ โยธาทิ

(นายสมเกียรติ รักษะ)

วิศวกรโยธา

(นายโกวิท ศรีแก้ว)
สว. ๓๐๖๘

ผู้ช่วยฯ ชื่นแบบ

(นายสันติสุข ของสารณ์)

หัวหน้าฝ่ายก่อสร้าง

(นายโกวิท ศรีแก้ว)
สว. ๓๐๖๘

ผู้ออกแบบก่อสร้าง

(นายสมเดช อักษร)



ปลัดกองฯ ก่อสร้าง

(นางสาววิลา ไชยสถาน)


(นายสันติ หันนาทิ)

รูปติดถนน

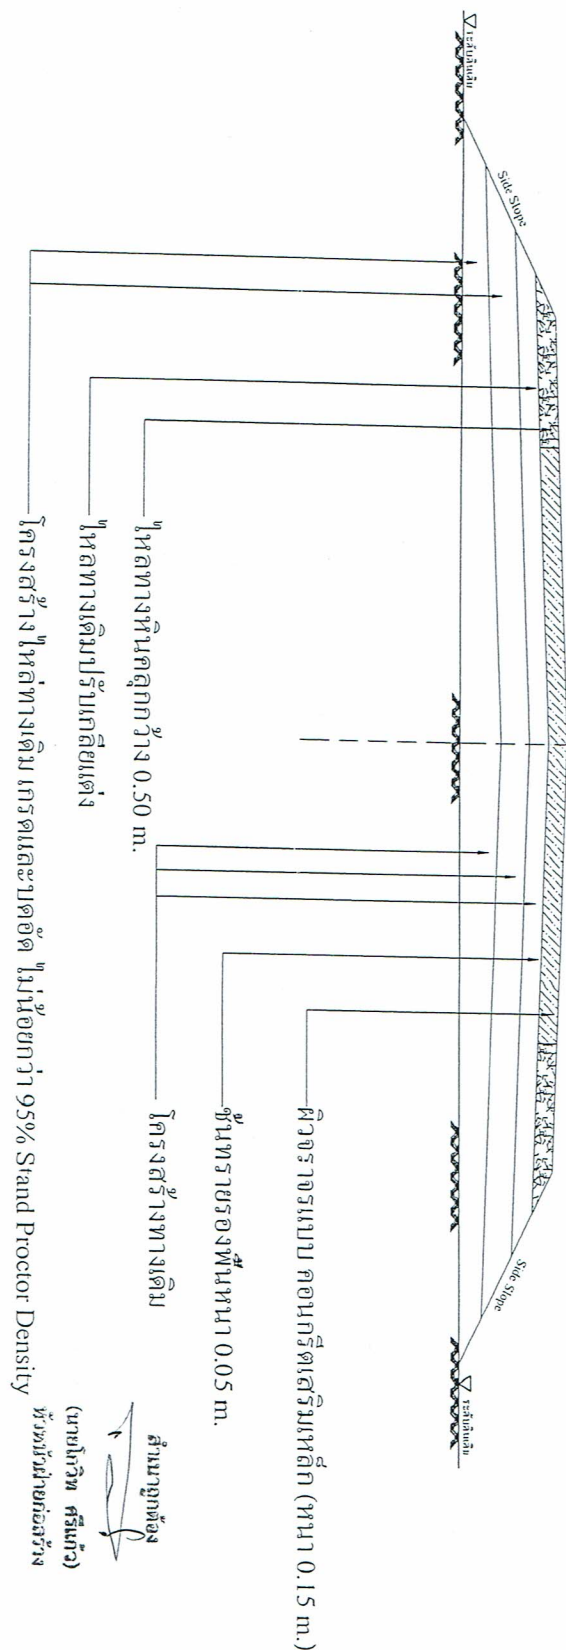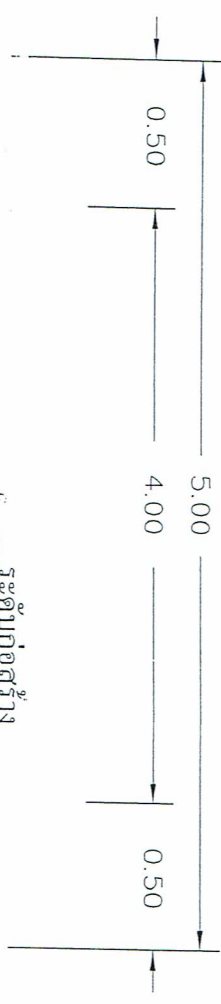

รูปตัดตามขวาง
NOT TO SCALE