



โครงการ : ก่อสร้างถนนคอนกรีตเสริมเหล็ก สายบ้านนายเคลื่อน

ปริมาณงาน

ผิวจราจรคอนกรีตเสริมเหล็ก กว้าง 4.0 ม. ยาว 185.0 ม. หน้า 0.15 ม. ใต้ทางกว้างข้างละ 0.50 ม. หรือพื้นที่ไม่น้อย

กว่า 740 ตร.ม. พร้อมป้ายโครงการและป้ายประชาสัมพันธุ์จำนวน 2 ป้าย

รายละเอียดตามแบบ องค์การบริหารส่วนตำบลทุ่งปรังกำหนด

สถานที่ก่อสร้าง : ในพื้นที่หมู่ที่ 15 ตำบลทุ่งปรัง อำเภอสิชล จังหวัดนครศรีธรรมราช

กองช่าง

องค์การบริหารส่วนตำบลทุ่งปรัง



ผู้ช่วยช่างโยธา

(นายมนตรี รัตนะ)

วิศวกรโยธา

ผู้ช่วยช่างเขียนแบบ

(นายสันติสุข ทองสุวรรณ)

หัวหน้าช่างก่อสร้าง

(นายโกวิท ศรีแก้ว)

ผู้อำนวยการกองช่าง


(นายธนเดช จักหาญส์)

ปลัด อบต.ทุ่งปรัง

(นางสาววิภา ใจสะอาด)

นายก อบต. ทุ่งปรัง

(นายสันติ พันธชาติ)

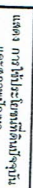

(นายสุรเชษฐ์ วัฒนศิริ)

(นายสุทัศน์ หองสวรรค์)

(นายโกวิท ศรีแก้ว)







[illegible]



ตำแหน่ง/ร

ผู้ชำนาญการ

(นายอานันท์ วัฒน)














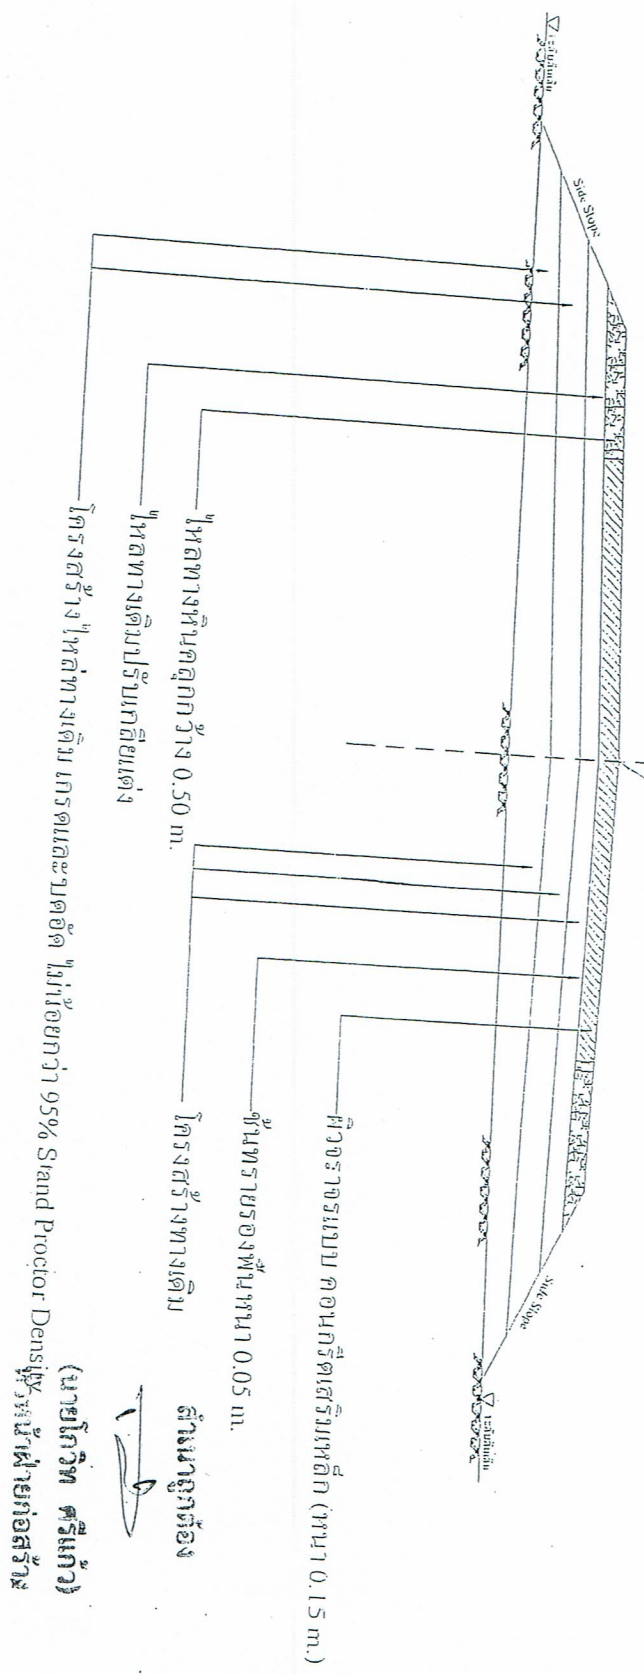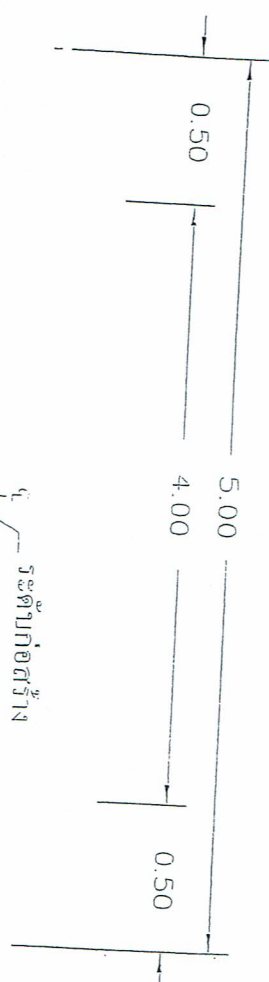

สำเนาถูกต้อง


รูปตัดตามขวาง
NOT TO SCALE