



โครงการ : ก่อสร้างถนนคอนกรีตเสริมเหล็ก สายตะพาน

ปริมาณงาน


ผิวจราจรคอนกรีตเสริมเหล็ก กว้าง 4 ม. ยาว 200 เมตร ไม่น้อยกว่า 800 ตร.ม.
หนา 0.15 ม. พร้อมป้ายประชิดสันพื้นที่ และป้ายโครงการ จำนวน 2 ป้าย
รายละเอียดตามแบบ องค์การบริหารส่วนตำบลทุ่งปรังกำหนด

สถานที่ก่อสร้าง : ในพื้นที่หมู่ที่ 5 ตำบลทุ่งปรัง อำเภอลือลา จังหวัดนครราชสีมา

กองช่าง

องค์การบริหารส่วนตำบลทุ่งปรัง

ส่วน	ผู้ช่วยช่างโยธา
(นายสมเด็จ รัตนะ)	
วิศวกรโยธา	
เขียนแบบ	ผู้ช่วยช่างเขียนแบบ
(นายสันติสุข ทองสุวรรณ)	
ตรวจ	หัวหน้าฝ่ายก่อสร้าง
(นายโกวิท ศรีเต๋ว)	
ตรวจ	ผู้อำนวยการกองช่าง
(นายสมเดช ภูมิสง่า)	
ที่มอบ	ปลัด อบต. ทุ่งปรัง
(นางสาววิภา ใจะสา)	
อนุมัติ	นายก อบต. ทุ่งปรัง
(นายสันติ ทรัพย์)	
แนบแบบ	

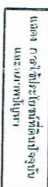

	
	
	
	
	
	
	


รายการก่อสร้างถนน คสล. ในหมู่บ้าน

1. การก่อสร้างถนน คสล. ในหมู่บ้าน ขนาดกว้าง 4 ม.
2. EXPANSION JOINT ให้ก่อสร้างทุกระยะ 100 ม. นอกจากที่ระยะเหลือไม่ถึง 100 ม. ให้ตั้งระยะและตั้งอยู่ระหว่าง 50-100 ม.
3. ใช้สูตรรอยต่อคอนกรีตแบบยืดหยุ่นชนิดหล่อ (CONCRETE JOINT SEALER HOT - POURED ELASTIC TYPE) ตาม มอก. 479
4. ใช้สูตรรอยต่อคอนกรีต NON - EXPANDING JOINT FILLER ให้กระจายตามข้อหรือโคมปูยางมะลอยตาม มอก. 1041
5. ตัวนรุษเหล็ก (SLUMP) ไม่มากกว่า 10 ซม. และแรงอัด (COMPRESSIVE STRENGTH) ของแม่ก่อนกรีตตัวอย่าง ขนาด 15x15x15 ซม. ที่ 28 วัน ต้องไม่น้อยกว่า 240 กก./ตร.ซม. (หรือเทียบเท่า)
6. เหล็กเสริมให้เหล็กมาตรฐาน มอก. 23 และ มอก. 24
7. ให้ใช้ WELDED WIRE MESH (มอก. 737) ขนาด 4.0 มม. ขนาดตะแคง 20x20 ซม.
8. ใช้สูตรสร้างทางที่ไม่ได้กำหนดไว้ในแบบนี้ ให้ใช้คุณภาพเป็นไปตามมาตรฐานข้อกำหนดการก่อสร้างทางหลวงชนบท
9. มีค่าจาง ที่แสดงไว้ในแบบตรา นอกจากจะระบุไว้เป็นอย่างอื่น
10. ผู้ออกแบบเป็นผู้กำหนดชั้นโครงสร้างทางในแต่ละสายทางสภาพพื้นที่
11. การทำผิวหน้าก่อนกรีตให้หยาบ ให้ทำโดยฉาบไม่ปรกจากขอบด้านหนึ่งไปยังขอบอีกด้านหนึ่งโดยวิธีที่คิดจะดีที่สุด
12. เลือกใช้รูปแบบที่ไม่มีรอยต่อตามยาว (NO LONGITUDINAL JOINT) กรณีที่ไม่มีปัญหาพื้นที่ก่อสร้าง และ/หรือ การจราจร โดยให้อยู่ในดุลยพินิจของผู้ออกแบบ
13. ตำแหน่งก่อสร้างระบบระบายน้ำ คสล. ในหมู่บ้าน ให้พิจารณาตามความเหมาะสมและตามความเป็นจริง
14. ผู้รับจ้างต้องจัดหาเครื่องจักร (Concrete) เพื่อจะตรวจสอบความหนา ตามพื้นที่ที่เกี่ยวกับงานหรือลักษณะการตรวจทั้งกำหนด ไม่นเกิน 500 ตร.ม. ต่อ 1 แห่ง













-------------------	--

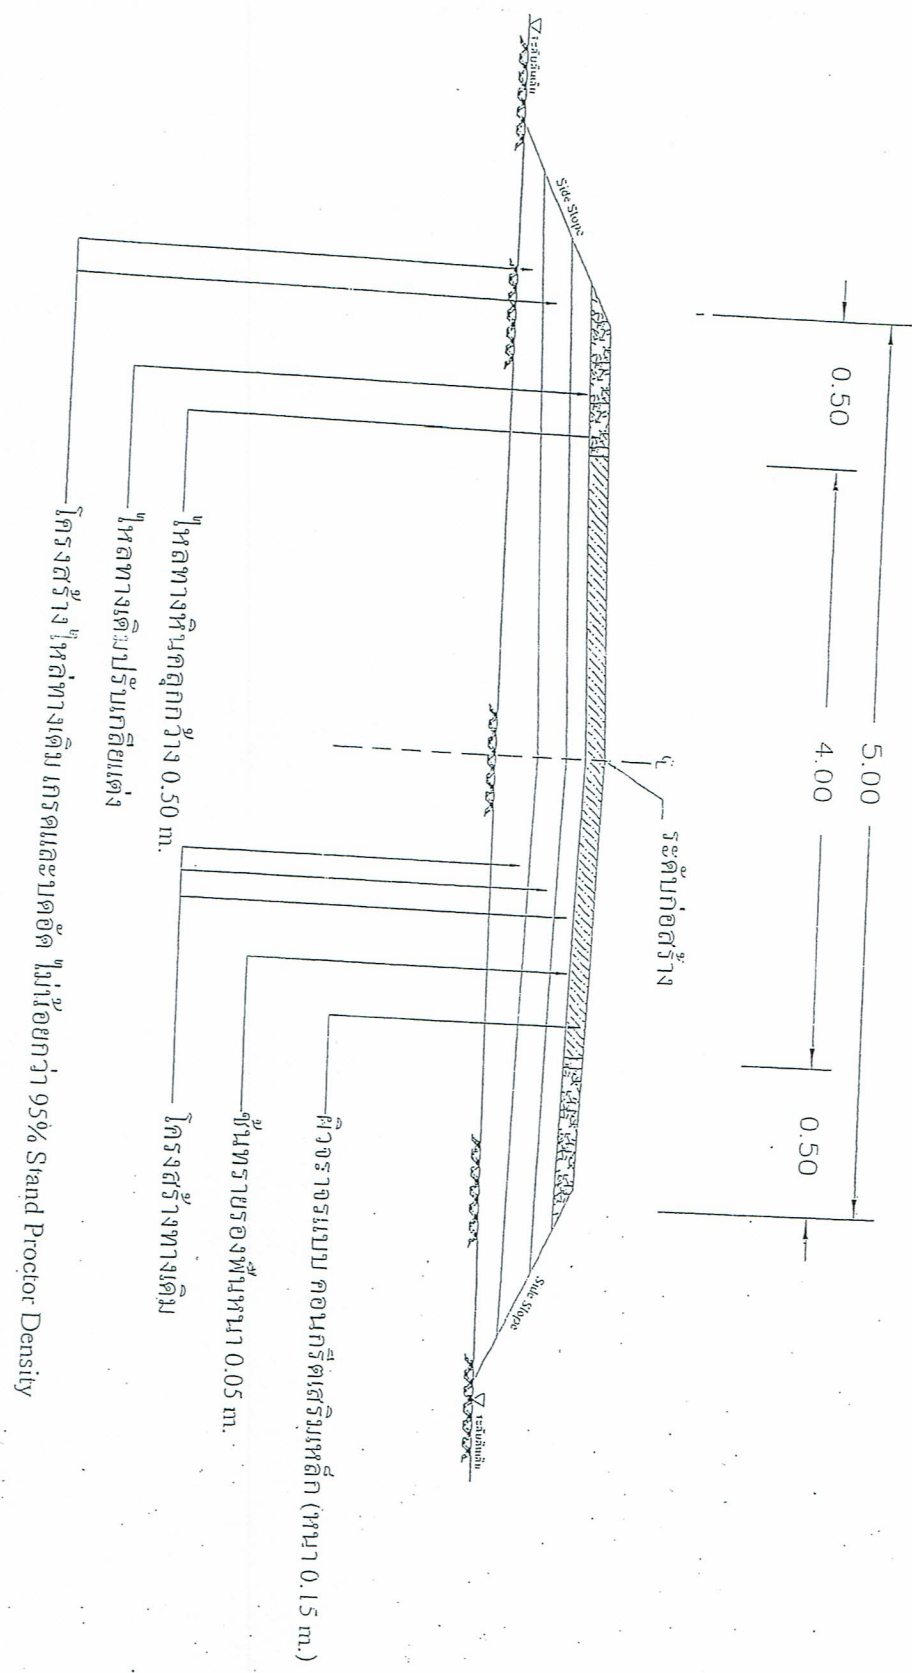

รูปตัดตามขวาง
NOT TO SCALE