



โครงการ : ก่อสร้างถนนคอนกรีตเสริมเหล็ก สายบ้านลุงสาย - บ้านนายหลัก

ปริมาณงาน ผิวจราจรคอนกรีตเสริมเหล็ก กว้าง 4 ม. ยาว 200 พื้นที่ไม่น้อยกว่า 800 ตร.ม.
หนา 0.15 ม. พร้อมป้ายประชาสัมพันธ์ และป้ายโครงการ จำนวน 2 ป้าย
รายละเอียดตามแบบ องค์การบริหารส่วนตำบลทุ่งปรังกำหนด


สถานที่ก่อสร้าง : ในพื้นที่หมู่ที่ 12 ตำบลทุ่งปรัง อำเภอลือชัย จังหวัดนครศรีธรรมราช

กองช่าง

องค์การบริหารส่วนตำบลทุ่งปรัง



สำรวจ	ผู้สำรวจช่างโยธา
	(นายสมเกียรติ รัตนะ)
วิศวกรโยธา	
ผู้ควบคุม	ผู้ช่วยช่างเขียนแบบ
	(นายศักดิ์สุข ทองสุวรรณ)
ตรวจ	หัวหน้าฝ่ายก่อสร้าง
	(นาย ปวิท ศรีแก้ว)
ตรวจ	ผู้อำนวยการกองช่าง
	(นายสมเดช จันทูราช)
เห็นชอบ	ปลัด อบต. ทุ่งปรัง
	(นางสาววิภา ใต้สงาม)
อนุมัติ	นายก อบต. ทุ่งปรัง
	(นายศักดิ์ พันชาติ)
	นายก อบ

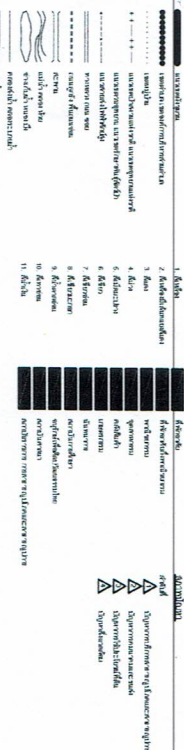




























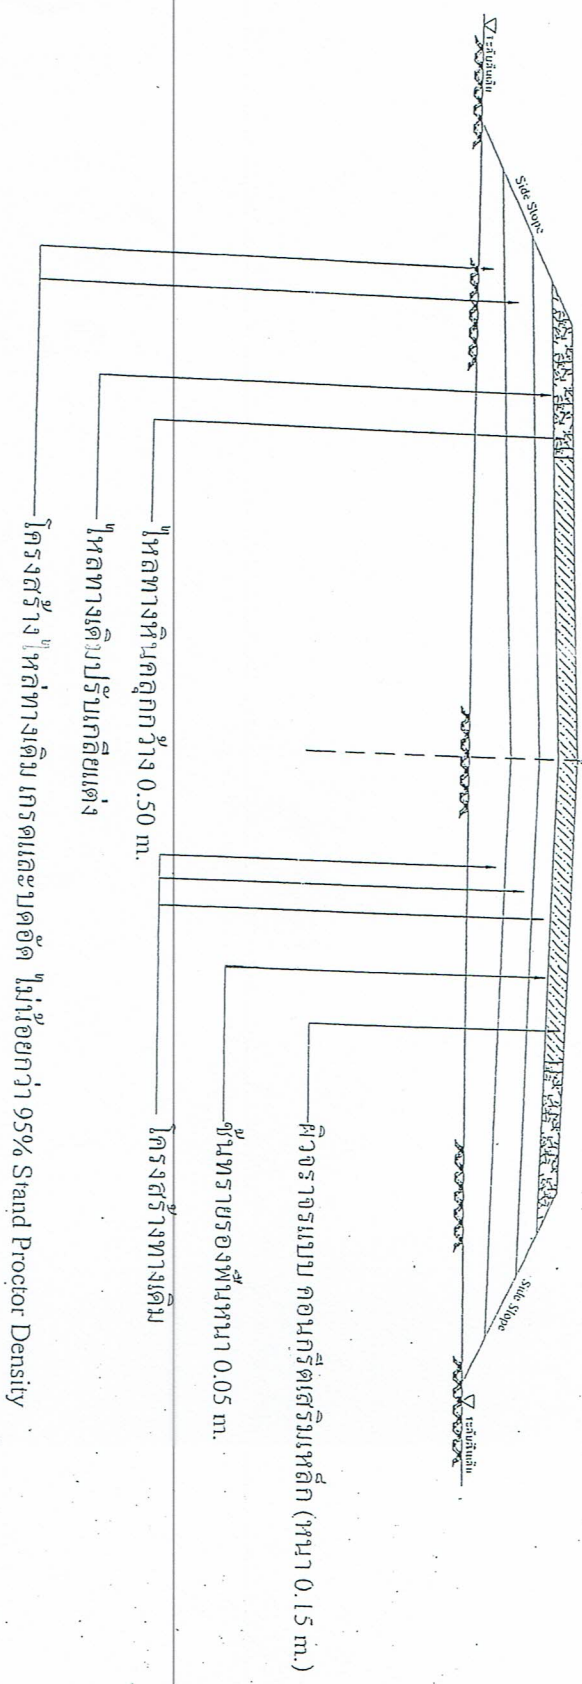

รูปตัดตามขวาง
NOT TO SCALE