



โครงการ : ก่อสร้างถนนคอนกรีตเสริมเหล็ก สายออกเขาหวดถ้ำ - เขาวัดถ้ำ


ปริมาณงาน ผิวจราจรคอนกรีตเสริมเหล็ก กว้าง 4 ม. ยาว 200 เมตร ไม่น้อยกว่า 800 ตร.ม.
หนา 0.15 ม. พร้อมป้ายประชาสัมพันธ์ และป้ายโครงการ จำนวน 2 ป้าย
รายละเอียดตามแบบ องค์การบริหารส่วนตำบลทุ่งปรังกำแพง

สถานที่ก่อสร้าง : ในพื้นที่หมู่ที่ 2 ตำบลทุ่งปรัง อำเภอสีหชล จังหวัดนครศรีธรรมราช

กองช่าง

องค์การบริหารส่วนตำบลทุ่งปรัง

สำรวจ	ผู้สำรวจโดย
	(นายมนตรี รัตนะ)
วิศวกร	
ผู้ควบคุม	ผู้ควบคุมงานแบบ
(นายคณิศร ทองสุวรรณ)	
ช่าง	หัวหน้าช่างก่อสร้าง
	(นายโกวิท ศรีแก้ว)
ช่าง	ผู้ควบคุมก่อสร้าง
(นายคณิศร ทองสุวรรณ)	
ผู้ควบคุม	ผู้ควบคุมงาน
(นายคณิศร ทองสุวรรณ)	
อนุมัติ	นายก อบต. ทุ่งปรัง
	(นายคณิศร ทองสุวรรณ)
วันที่	

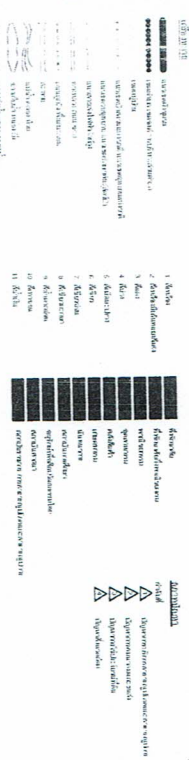











รายการก่อสร้างถนน คสล. ในหมู่บ้าน

1. การก่อสร้างถนน คสล. ขนาดกว้าง 5.0 ม.
2. EXPANSION JOINT ให้ก่อสร้างทุกระยะ 100 ม. นอกจากนั้นระยะเหลือไม่ถึง 100 ม. ให้ลดระยะ และตั้งอยู่ระหว่าง 50-100 ม.
3. ใช้ลวดเย็บคอนกรีตแบบยืดหยุ่นชนิดเทวีน (CONCRETE JOINT SEALER HOT - POURED ELAS. (C TYPE) ตาม มอก. 479
4. ใช้ลวดอุดรอยต่อคอนกรีต (NON - EXTRUDING JOINT FILLER) ใช้กระตาดยางชั้นยางมะตอยเทวีนไม่ตก มอก. 1041
5. ส่วนเย็บคอนกรีต (SLUMP) ไม่มากกว่า 10 ซม. และแรงอัด (COMPRESSIVE STRENGTH) ของแท่งคอนกรีตตัวอย่าง ขนาด 15x15x15 ซม. ที่ 28 วัน ต้องไม่น้อยกว่า 240 กก./ตร. ซม. (หรือเทียบเท่า)
6. เหล็กเสริมใช้เหล็กมาตรฐาน มอก. 23 และ มอก. 24
7. ให้ใช้ WELDED WIRE MESH (มอก. 737) ขนาด 4.0 มม. ยาวแต่ละแถว 20x20 ซม.

8. วิเคราะห์ร่างทางที่หนึ่งได้กำหนดไว้ในแบบนี้ ให้มีคุณภาพเป็นไปตามมาตรฐานข้อกำหนดรายละเอียดการก่อสร้างทางหลวงชนบท
9. มีตัวอย่างที่แสดงไว้เป็นกรณีนอกจากจะระบุไว้เป็นอย่างอื่น
10. ผู้ออกแบบจะเป็นผู้กำหนดขึ้นโครงสร้างทางในแต่ละสายทางตามสภาพพื้นที่
11. การทำผิวหน้าคือเบสวิตให้เรียบ ให้ทั่วโดยลากไม้แบ่งกวาดจากขอบด้านหนึ่งไปยังขอบอีกด้านหนึ่งโดยร่องน้ำที่จะตั้งลึก
12. เลือกใช้รูปแบบไม่มีรอยต่อคานยาว (NO LONGITUDINAL JOINT) กรณีที่ในปัญหาพื้นที่ก่อสร้าง และ/หรือ การจราจร โดยให้อยู่ในดุลยพินิจของผู้ออกแบบ
13. ตำแหน่งก่อสร้างวางระวางน้ำ คสล. ในหมู่บ้าน ให้พิจารณาตามความเหมาะสมและความความเป็นจริง หากแบบขัดแย้งกับหน่วยงานให้อยู่ในดุลยพินิจของผู้ออกแบบ
14. ผู้รับจ้างต้องจัดหาเครื่องจักรเบสวิต (Compug) เพื่อจะตรวจสอบความหนา ตามจุดที่ผู้ควบคุมงานหรือคณะกรรมการตรวจสอบจ้างกำหนด

449364

เพื่อความปลอดภัยหรือความจำเป็นมาก่อสร้างเป็นที่พักพิงภายในประเทศ ตามเงื่อนไขดังนี้

1. เหตุหรืออุปสรรคที่เข้ามาเกี่ยวข้องต้องเป็นผลที่เกิดขึ้นโดยบังเอิญ 60 ของผลที่ผลิตขึ้นในงานก่อสร้างทางคมนาคมสัญญา
2. ผลที่ได้นั้นนำมาก่อสร้างต่อให้เหลือเกินผลภายในประเทศไม่น้อยกว่าร้อยละ 90 ของปริมาณผลที่เกิดขึ้นทั้งหมดตามสัญญา
ผู้รับจ้างจะต้องจัดทำแผนการใช้ผลิตผลที่เกิดขึ้นในประเทศ (Local Content) และยื่นเสนอต่อคณะกรรมการ


[illegible]



ตำแหน่ง ผู้อำนวยการ

(นายสมศักดิ์ รัตนนาค)

ตำแหน่ง

(นายอภิสิทธิ์ วัฒนศิริ)

ตำแหน่ง

(นายอภิสิทธิ์ วัฒนศิริ)

(นายอภิสิทธิ์ วัฒนศิริ)

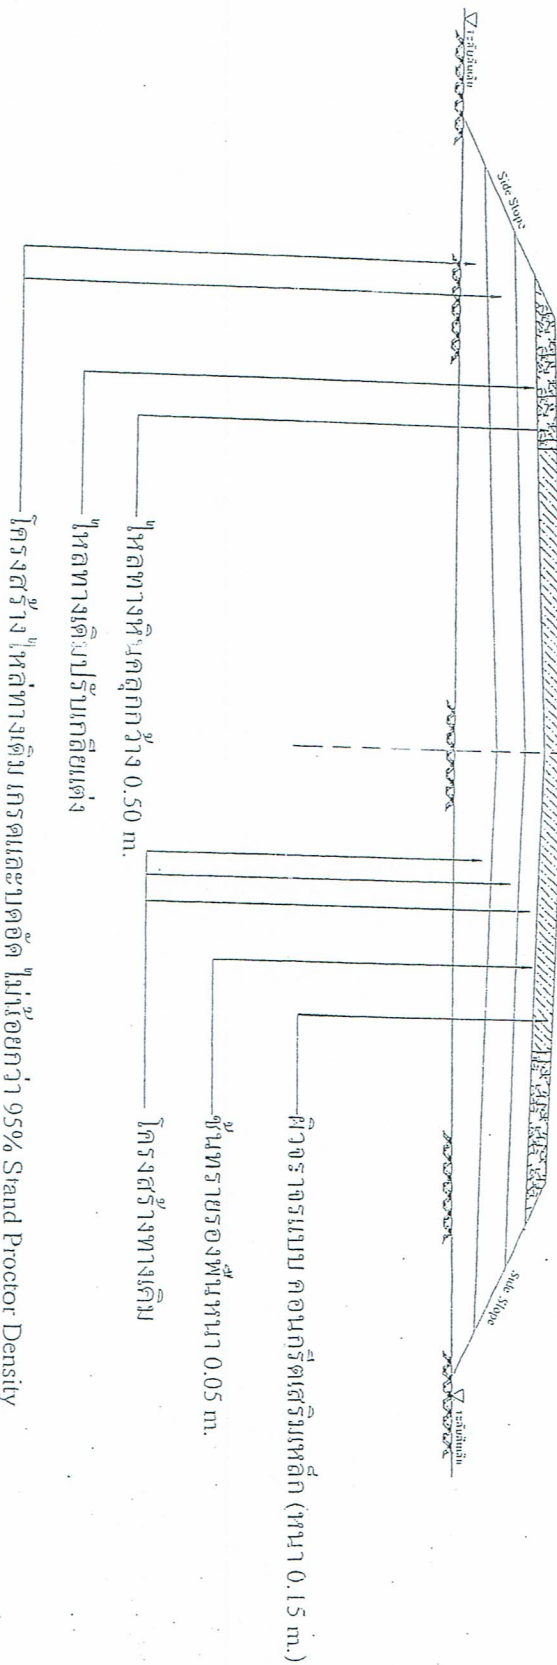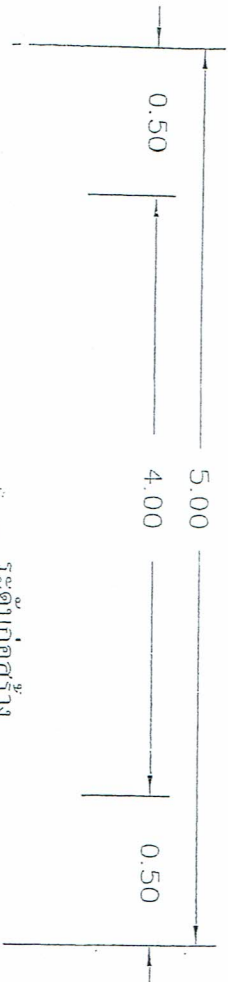

รูปตัดตามขวาง
NOT TO SCALE