



โครงการ : ก่อสร้างถนนคอนกรีตเสริมเหล็ก สายโรเรียนวัดชนาราม-บ้านลุงสาย

ปริมาณงาน ผิวจราจรคอนกรีตเสริมเหล็ก กว้าง 4 ม. ยาว 200 พื้นที่ไม่น้อยกว่า 800 ตร.ม.
หนา 0.15 ม. พร้อมป้ายระชาสัมพันธ์ และป้ายโครงการ จำนวน 2 ป้าย
รายละเอียดตามแบบ องค์การบริหารส่วนตำบลทุ่งปรังกำหนด

สถานที่ก่อสร้าง : ในพื้นที่หมู่ที่ 8 ตำบลทุ่งปรัง อำเภอลือพล จังหวัดนครราชสีมา

กองช่าง

องค์การบริหารส่วนตำบลทุ่งปรัง



ผู้ช่วยช่างเทคนิค	
(นายสันติสุข อนุสรณ์)	
หัวหน้าช่างก่อสร้าง	
(นายโกวิท เกียรติ)	
ตรวจ	ผู้ชำนาญการช่าง
(นายสมเดช จันทวงศ์)	
เห็นชอบ	ปลัด อบต.ทุ่งปรัง
(นางสาววิภา ใต้ซำบ)	
อนุมัติ	นายก อบต.ทุ่งปรัง
(นายสันติ พันชาติ)	
กองช่าง	




N8.934038, E99.871366

	

รายการก่อสร้างถนน คสล.ในหมู่บ้าน

1. การก่อสร้างถนน คสล. ขนาดกว้าง 4.0 ม.
2. EXPANSION JOINT ให้ก่อสร้างทุกระยะ 100 ม. นอกจากมีระยะหนึ่งไม่ถึง 100 ม. ให้เต็มระยะ และตั้งอยู่ระหว่าง 50-100 ม.
3. วัสดุอุดรอยต่อคอนกรีตแบบยืดหยุ่นชนิดเทรซัน (CONCRETE JOINT SEALER HOT - POURED ELASTIC TYPE) ตาม มอก.479
4. วัสดุอุดรอยต่อคอนกรีต (NON - EXTRUDING JOINT FILLER) ใช้กระดาดชานอ้อยพยายามจะดยหนี้อิโหมตาม มอก.1041
5. ส่วนยื่นคอนกรีต (SLUMP) ไม่นากว่า 10 ซม. และแรงอัด (COMPRESSIVE STRENGTH) ของแท่งคอนกรีตตัวอย่าง ขนาด 15x15x15 ซม. ที่ 28 วัน ต้องไม่น้อยกว่า 240 กก./ตร.ซม. (หรือเทียบเท่า)
6. เหล็กเสริมใต้เหล็กมาตรฐาน มอก.23 และ มอก.24
7. ไข่ไก่ WELDED WIRE MESH (มอก.737) ขนาด 4.0 มม. ขนาดตะแวง 20x20 ซม.
8. วัสดุก่อสร้างทางที่ไม่ได้กำหนดไว้ในแบบนั้น ให้มีคุณภาพเป็นไปตามมาตรฐานข้อกำหนดรายละเอียดการก่อสร้างทางหลวงชนบท
9. มีดต่างๆ ที่แสดงไว้เป็นเมตร นอกจากจะระบุไว้เป็นอย่างอื่น
10. ผู้ออกแบบจะเป็นผู้กำหนดชั้นโครงสร้างทางในแต่ละสายทางตามสภาพพื้นที่
11. การทำผิวหน้าคอนกรีตให้เรียบ ให้ทำโดยลากไม้แปรงกวาดจากขอบด้านหนึ่งไปยังขอบอีกด้านหนึ่งโดยวิ่งที่กึ่งกลาง และ/หรือ การจากร โดยให้อยู่ในดุลยพินิจของผู้ออกแบบ
12. เลือกใช้รูปแบบที่ไม่มีรอยต่อตามยาว (NO LONGITUDINAL JOINT) กรณีที่ไม่มีปัญหาพื้นที่ก่อสร้าง และ/หรือ การจราจร โดยให้อยู่ในดุลยพินิจของผู้ออกแบบ
13. ตำแหน่งก่อสร้างรางระบายน้ำ คสล. ในหมู่บ้าน ให้พิจารณาตามความเหมาะสมและตามความเป็นจริง หากแบบขัดแย้งกับงานให้อยู่ในดุลยพินิจของผู้ออกแบบ
14. ผู้รับจ้างต้องจัดหาเครื่องจักรคอนกรีต (Coring) เพื่อเจาะตรวจสอบความหนา ตามจุดที่ผู้ควบคุมงานหรือคณะกรรมกรตรวจสอบการจราจรกำหนด



๒. เหล็กที่ใช้งานก่อสร้างต้องใช้เหล็กที่มีลักษณะ ๑๐ ของปริมาณเหล็กที่จำเป็นตามสัญญาผู้จ้างจะต้องจัดหาแบบการที่ผู้ผลิตเหล็กภายในประเทศไม่น้อยกว่าร้อยละ ๖๐ ของมูลค่าเหล็กที่จะใช้งานก่อสร้างทั้งหมดตามสัญญา
๓. ๓.๑ ให้กำหนดรายละเอียดไว้ในแบบรายการก่อสร้าง " ให้เพิ่มไว้ในรายการประกอบแบบทุกๆ

[illegible]











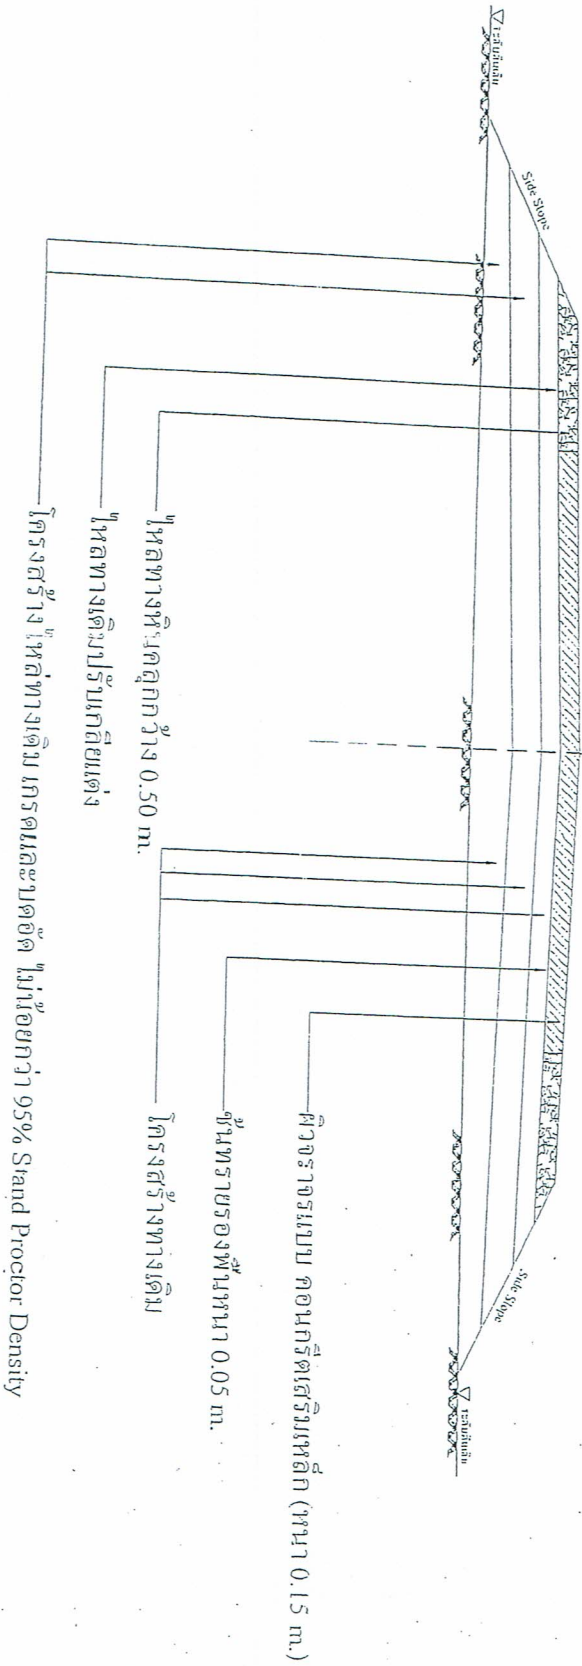

รูปตัดตามขวาง

NOT TO SCALE